

**Схема расположения границ публичного сервитута объекта электросетевого хозяйства:  
"ВЛ-10 кВ Л-42п-3 Эссойла-п/л ТЭЦ, ТП №№ 63, 3308, 3307, 3208, 3207",  
расположенного по адресу: Республика Карелия, Пряжинский муниципальный район**

**Утверждена**

(наименование документа об утверждении, включая

наименования органов государственной власти или

органов местного самоуправления, принявших

решение об утверждении схемы или подписавших  
соглашение о перераспределении земельных участков)

от \_\_\_\_\_ № \_\_\_\_\_


Площадь испрашиваемого публичного сервитута 312 978 кв.м.

Каталог координат: Приложение №1 на 7 листах

Система координат МСК-10, зона 1

Кадастровые номера земельных участков и номера кадастровых кварталов, в отношении  
которых испрашивается публичный сервитут приведены в приложении №2.

**Схема расположения выносных листов**

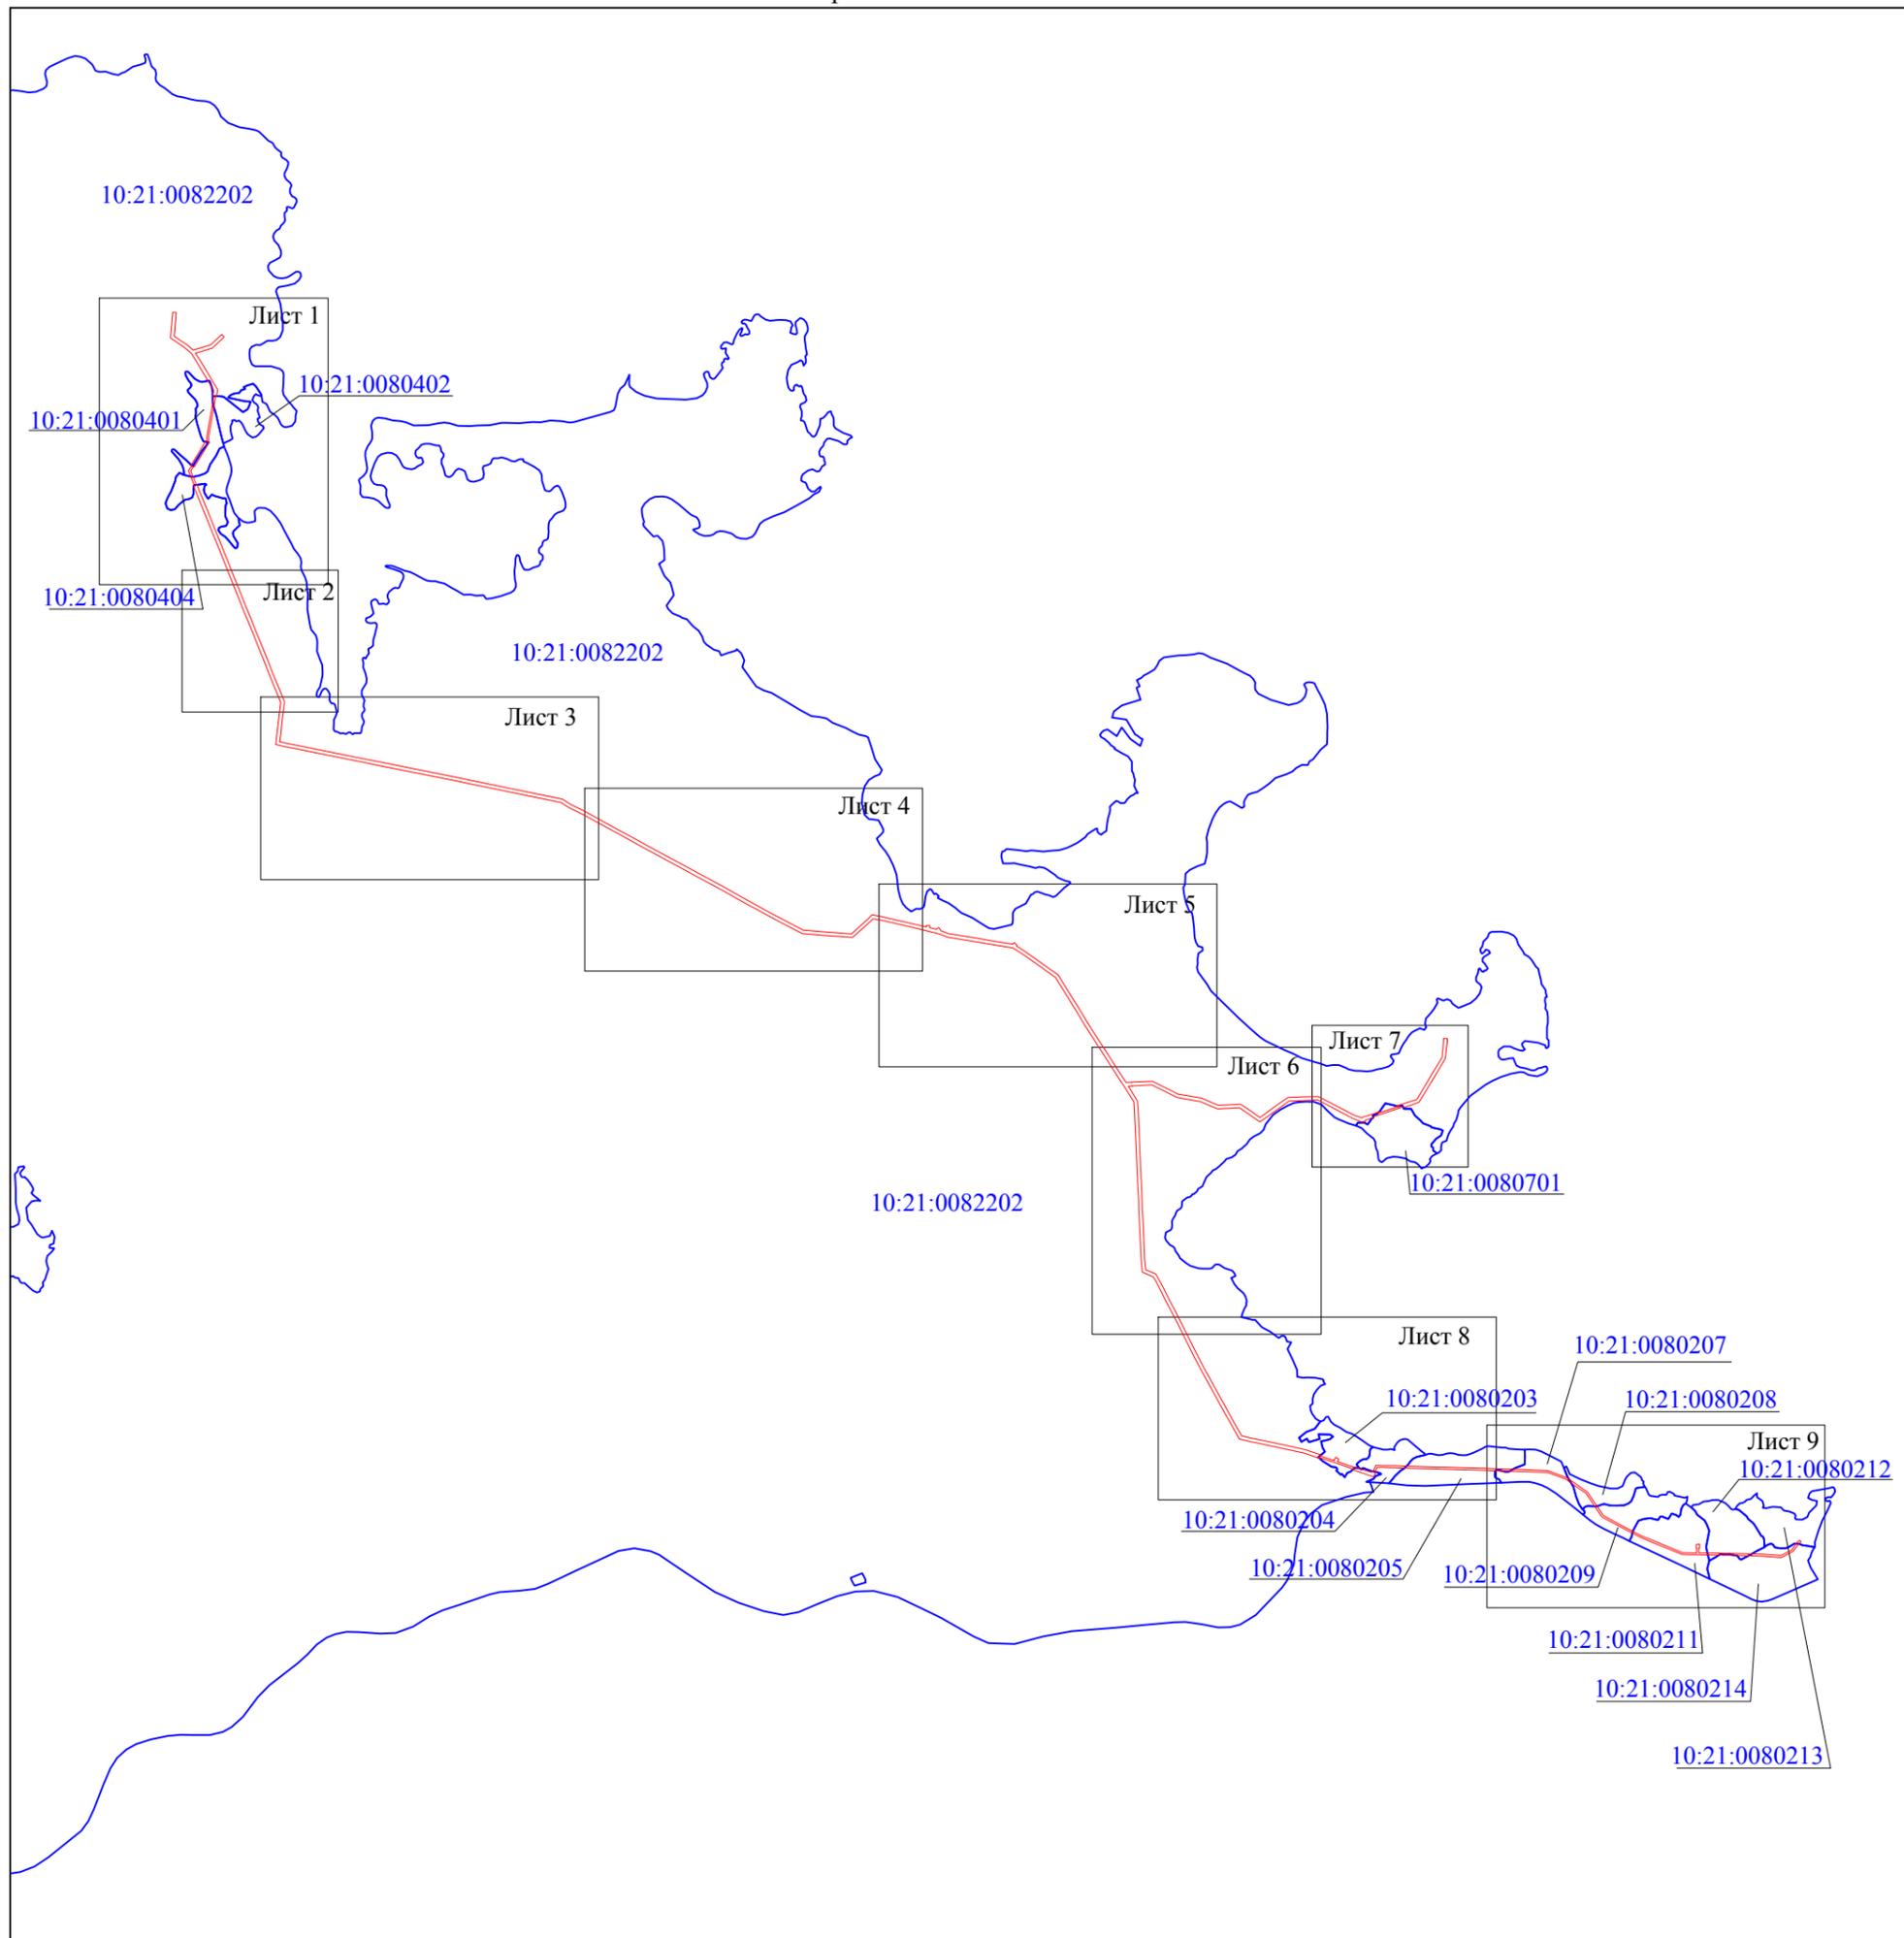

Масштаб 1:40000

**Условные обозначения:**

- - проектные границы публичного сервитута;
- 10:21:0082202 - номер и граница кадастрового квартала.



ООО "Центр оформления недвижимости"	
Кадастровый инженер:	Лысенко Е.Э.
	27.07.2021г.

**Схема расположения границ публичного сервитута объекта электросетевого хозяйства  
"ВЛ-10 кВ Л-42п-3 Эссойла-п/л ТЭЦ, ТП №№ 63, 3308, 3307, 3208, 3207",  
расположенного по адресу: Республика Карелия, Пряжинский муниципальный район**

Лист 1



Масштаб 1:5000

Используемые условные знаки и обозначения:

- - обозначение объекта электросетевого хозяйства ;
- - проектные границы публичного сервитута;
- обозначение границы земельного участка сведения о котором содержатся в ЕГРН;
- :555 - обозначение кадастрового номера земельного участка сведения о котором содержатся в ЕГРН;
- :555(1) - обозначение контура многоконтурного земельного участка сведения о котором содержатся в ЕГРН;
- 10:21:0082202 - обозначение границы и номера кадастрового квартала;
- - обозначение и номер характерной точки проектных границ публичного сервитута.



ООО "Центр оформления недвижимости"	
Кадастровый инженер:	Лысенко Е.Э.
	27.07.2021г.

**Схема расположения границ публичного сервитута объекта электросетевого хозяйства  
"ВЛ-10 кВ Л-42п-3 Эссойла-п/л ТЭЦ, ТП №№ 63, 3308, 3307, 3208, 3207",  
расположенного по адресу: Республика Карелия, Пряжинский муниципальный район**

Лист 2



Масштаб 1:5000

Используемые условные знаки и обозначения:

- - обозначение объекта электросетевого хозяйства ;
- - проектные границы публичного сервитута;
- обозначение границы земельного участка сведения о котором содержатся в ЕГРН;
- :555 - обозначение кадастрового номера земельного участка сведения о котором содержатся в ЕГРН;
- :555(1) - обозначение контура многоконтурного земельного участка сведения о котором содержатся в ЕГРН;
- 10:21:0082202 - обозначение границы и номера кадастрового квартала;
- 1 ● - обозначение и номер характерной точки проектных границ публичного сервитута.

ООО "Центр оформления недвижимости"	
Кадастровый инженер:	Лысенко Е.Э.
№ 048-255-1/10	27.07.2021г.

**Схема расположения границ публичного сервитута объекта электросетевого хозяйства  
"ВЛ-10 кВ Л-42п-3 Эссойла-п/л ТЭЦ, ТП №№ 63, 3308, 3307, 3208, 3207",  
расположенного по адресу: Республика Карелия, Пряжинский муниципальный район**



Масштаб 1:5000

Используемые условные знаки и обозначения:

- - обозначение объекта электросетевого хозяйства ;
- - проектные границы публичного сервитута;
- обозначение границы земельного участка сведения о котором содержатся в ЕГРН;
- :555 - обозначение кадастрового номера земельного участка сведения о котором содержатся в ЕГРН;
- :555(1) - обозначение контура многоконтурного земельного участка сведения о котором содержатся в ЕГРН;
- 10:21:0082202 - обозначение границы и номера кадастрового квартала;
- 1 ● - обозначение и номер характерной точки проектных границ публичного сервитута.



ООО "Центр оформления недвижимости"	
Кадастровый инженер:	Лысенко Е.Э.
	27.07.2021г.

Схема расположения границ публичного сервитута объекта электросетевого хозяйства  
 "ВЛ-10 кВ Л-42п-3 Эссойла-п/л ТЭЦ, ТП №№ 63, 3308, 3307, 3208, 3207",  
 расположенного по адресу: Республика Карелия, Пряжинский муниципальный район



Масштаб 1:5000

Используемые условные знаки и обозначения:

- - обозначение объекта электросетевого хозяйства ;
- - проектные границы публичного сервитута;
- обозначение границы земельного участка сведения о котором содержатся в ЕГРН;
- :555 - обозначение кадастрового номера земельного участка сведения о котором содержатся в ЕГРН;
- :555(1) - обозначение контура многоконтурного земельного участка сведения о котором содержатся в ЕГРН;
- 10:21:0082202 - обозначение границы и номера кадастрового квартала;
- 1 ● - обозначение и номер характерной точки проектных границ публичного сервитута.



ООО "Центр оформления недвижимости"	
Кадастровый инженер:	Лысенко Е.Э.
	27.07.2021г.

**Схема расположения границ публичного сервитута объекта электросетевого хозяйства  
"ВЛ-10 кВ Л-42п-3 Эссойла-п/л ТЭЦ, ТП №№ 63, 3308, 3307, 3208, 3207",  
расположенного по адресу: Республика Карелия, Пряжинский муниципальный район**



Масштаб 1:5000

Используемые условные знаки и обозначения:

- - обозначение объекта электросетевого хозяйства ;
- - проектные границы публичного сервитута;
- обозначение границы земельного участка сведения о котором содержатся в ЕГРН;
- :555 - обозначение кадастрового номера земельного участка сведения о котором содержатся в ЕГРН;
- :555(1) - обозначение контура многоконтурного земельного участка сведения о котором содержатся в ЕГРН;
- 10:21:0082202 - обозначение границы и номера кадастрового квартала;
- 1 ● - обозначение и номер характерной точки проектных границ публичного сервитута.



ООО "Центр оформления недвижимости"	
Кадастровый инженер:	Лысенко Е.Э.
	27.07.2021г.

**Схема расположения границ публичного сервитута объекта электросетевого хозяйства  
"ВЛ-10 кВ Л-42п-3 Эссойла-п/л ТЭЦ, ТП №№ 63, 3308, 3307, 3208, 3207",  
расположенного по адресу: Республика Карелия, Пряжинский муниципальный район**

Лист 6



Масштаб 1:5000

Используемые условные знаки и обозначения:

- - обозначение объекта электросетевого хозяйства ;
- - проектные границы публичного сервитута;
- обозначение границы земельного участка сведения о котором содержится в ЕГРН;
- :555 - обозначение кадастрового номера земельного участка сведения о котором содержится в ЕГРН;
- :555(1) - обозначение контура многоконтурного земельного участка сведения о котором содержится в ЕГРН;
- 10:21:0082202 - обозначение границы и номера кадастрового квартала;
- 1 ● - обозначение и номер характерной точки проектных границ публичного сервитута.



**ООО "Центр оформления недвижимости"**

Кадастровый инженер:	Лысенко Е.Э.
	27.07.2021г.

**Схема расположения границ публичного сервитута объекта электросетевого хозяйства  
"ВЛ-10 кВ Л-42п-3 Эссойла-п/л ТЭЦ, ТП №№ 63, 3308, 3307, 3208, 3207",  
расположенного по адресу: Республика Карелия, Пряжинский муниципальный район**

Лист 7



Масштаб 1:5000

Используемые условные знаки и обозначения:

- - обозначение объекта электросетевого хозяйства ;
- - проектные границы публичного сервитута;
- обозначение границы земельного участка сведения о котором содержатся в ЕГРН;
- :555 - обозначение кадастрового номера земельного участка сведения о котором содержатся в ЕГРН;
- :555(1) - обозначение контура многоконтурного земельного участка сведения о котором содержатся в ЕГРН;
- 10:21:0082202 - обозначение границы и номера кадастрового квартала;
- 1 ● - обозначение и номер характерной точки проектных границ публичного сервитута.

	
ООО "Центр оформления недвижимости"	
Кадастровый инженер:	Лысенко Е.Э.
	27.07.2021г.

Схема расположения границ публичного сервитута объекта электросетевого хозяйства  
 "ВЛ-10 кВ Л-42п-3 Эссойла-п/л ТЭЦ, ТП №№ 63, 3308, 3307, 3208, 3207",  
 расположенного по адресу: Республика Карелия, Пряжинский муниципальный район



Масштаб 1:5000

Используемые условные знаки и обозначения:

- - обозначение объекта электросетевого хозяйства ;
- - проектные границы публичного сервитута;
- обозначение границы земельного участка сведения о котором содержатся в ЕГРН;
- :555 - обозначение кадастрового номера земельного участка сведения о котором содержатся в ЕГРН;
- :555(1) - обозначение контура многоконтурного земельного участка сведения о котором содержатся в ЕГРН;
- 10:21:0082202 - обозначение границы и номера кадастрового квартала;
- 1 ● - обозначение и номер характерной точки проектных границ публичного сервитута.



ООО "Центр оформления недвижимости"	
Кадастровый инженер:	Лысенко Е.Э.
	27.07.2021г.

Схема расположения границ публичного сервитута объекта электросетевого хозяйства  
 "ВЛ-10 кВ Л-42п-3 Эссойла-п/л ТЭЦ, ТП №№ 63, 3308, 3307, 3208, 3207",  
 расположенного по адресу: Республика Карелия, Пряжинский муниципальный район



Масштаб 1:5000

Используемые условные знаки и обозначения:

- - обозначение объекта электросетевого хозяйства ;
- - проектные границы публичного сервитута;
- обозначение границы земельного участка сведения о котором содержатся в ЕГРН;
- :555 - обозначение кадастрового номера земельного участка сведения о котором содержатся в ЕГРН;
- :555(1) - обозначение контура многоконтурного земельного участка сведения о котором содержатся в ЕГРН;
- 10:21:0082202 - обозначение границы и номера кадастрового квартала;
- 1 ● - обозначение и номер характерной точки проектных границ публичного сервитута.



ООО "Центр оформления недвижимости"	
Кадастровый инженер	Лысенко Е.Э.
048-255	27.07.2021г.

**Каталог координат границ публичного сервитута  
объекта электросетевого хозяйства: «ВЛ-10 кВ Л-42п-3 Эссойла-п/л ТЭЦ, ТП №№ 63, 3308, 3307,  
3208, 3207»**

<b>Площадь публичного сервитута: 312 978 кв.м.</b>		
<b>Метод определения координат: Метод спутниковых геодезических измерений (определений)</b>		
<b>Система координат: МСК - 10, зона 1</b>		
<b>Средняя квадратичная погрешность определения координат характерных точек контура (Mt) = 0,10 м</b>		
Обозначение характерных точек границ	Координаты, м	
	X	Y
1	2	3
1	349 572,14	1 461 042,33
2	349 562,03	1 461 046,32
3	349 557,59	1 461 035,70
4	349 507,06	1 460 999,62
5	349 471,93	1 460 931,89
6	349 476,00	1 460 883,04
7	349 480,61	1 460 814,89
8	349 482,21	1 460 757,80
9	349 484,00	1 460 683,13
10	349 484,95	1 460 626,88
11	349 487,90	1 460 496,56
12	349 488,56	1 460 444,25
13	349 489,69	1 460 398,61
14	349 490,01	1 460 352,44
15	349 565,07	1 460 170,21
16	349 590,06	1 460 111,00
17	349 649,33	1 459 997,36
18	349 708,98	1 459 885,88
19	349 847,53	1 459 791,92
20	349 894,27	1 459 724,88
21	349 928,92	1 459 677,23
22	349 969,83	1 459 566,24
23	349 972,31	1 459 488,75
24	349 975,49	1 459 404,18
25	349 980,47	1 459 229,21
26	349 982,03	1 459 202,23
27	349 985,61	1 459 065,24
28	349 988,24	1 458 954,11
29	349 989,77	1 458 925,14
30	349 994,35	1 458 745,74
31	349 997,38	1 458 678,49
32	349 997,98	1 458 609,25
33	349 999,04	1 458 573,13
34	349 973,75	1 458 562,47
35	349 972,84	1 458 567,51
36	349 943,23	1 458 555,03
37	349 967,74	1 458 480,80
38	349 984,85	1 458 431,95
39	349 988,63	1 458 436,29
40	350 023,99	1 458 334,34
41	350 046,79	1 458 266,42
42	350 059,02	1 458 231,25
43	350 058,44	1 458 230,54
44	350 050,93	1 458 239,31
45	350 082,16	1 458 149,05
46	350 141,62	1 457 875,85
47	350 151,50	1 457 824,94
48	350 164,80	1 457 770,38
49	350 209,64	1 457 745,43
50	350 271,66	1 457 710,46
51	350 316,06	1 457 686,52
52	350 367,97	1 457 657,07
53	350 562,01	1 457 549,88

54	350 635,47	1 457 511,99
55	350 832,66	1 457 413,92
56	350 902,78	1 457 378,07
57	350 969,69	1 457 342,79
58	351 035,57	1 457 310,13
59	351 086,13	1 457 284,03
60	351 110,91	1 457 268,22
61	351 137,68	1 457 205,03
62	351 211,92	1 457 197,98
63	351 495,52	1 457 185,01
64	351 566,12	1 457 182,62
65	351 646,94	1 457 178,53
66	351 925,01	1 457 166,33
67	351 999,16	1 457 163,30
68	352 069,34	1 457 159,96
69	352 131,59	1 457 155,22
70	352 181,92	1 457 124,63
71	352 228,01	1 457 094,51
72	352 269,51	1 457 068,63
73	352 441,73	1 456 957,80
74	352 462,59	1 456 944,67
75	352 512,64	1 456 912,41
76	352 578,67	1 456 870,44
77	352 663,81	1 456 819,36
78	352 730,27	1 456 777,70
79	352 820,08	1 456 721,87
80	352 859,21	1 456 698,06
81	352 899,19	1 456 640,88
82	352 926,42	1 456 603,18
83	352 990,72	1 456 511,98
84	353 031,50	1 456 450,57
85	353 041,71	1 456 385,44
86	353 070,89	1 456 209,64
87	353 093,38	1 456 069,10
88	353 112,96	1 456 019,29
89	353 130,16	1 455 952,79
90	353 144,61	1 455 889,36
91	353 177,76	1 455 745,91
92	353 193,32	1 455 677,94
93	353 201,38	1 455 635,61
94	353 177,52	1 455 609,87
95	353 091,72	1 455 515,52
96	353 102,76	1 455 369,12
97	353 113,78	1 455 222,08
98	353 184,30	1 455 088,29
99	353 293,86	1 454 886,13
100	353 326,26	1 454 827,70
101	353 364,57	1 454 759,89
102	353 449,58	1 454 603,51
103	353 514,61	1 454 483,93
104	353 624,38	1 454 280,62
105	353 664,71	1 454 207,59
106	353 701,30	1 454 140,04
107	353 774,30	1 454 007,12
108	353 809,58	1 453 942,87
109	353 850,87	1 453 859,67
110	353 879,79	1 453 813,48
111	353 895,29	1 453 742,51
112	353 908,33	1 453 674,88
113	353 937,58	1 453 533,97
114	353 976,74	1 453 347,57
115	353 987,79	1 453 287,84
116	354 004,90	1 453 208,81
117	354 033,33	1 453 064,26
118	354 102,02	1 452 721,28
119	354 115,96	1 452 649,75
120	354 195,41	1 452 255,45
121	354 205,44	1 452 208,51
122	354 218,52	1 452 151,17

123	354 278,60	1 452 158,45
124	354 351,92	1 452 166,30
125	354 395,23	1 452 171,68
126	354 464,25	1 452 179,23
127	354 535,56	1 452 151,68
128	354 624,33	1 452 114,63
129	354 695,54	1 452 087,24
130	354 795,52	1 452 046,90
131	354 864,31	1 452 018,56
132	354 939,27	1 451 989,37
133	354 995,10	1 451 965,52
134	355 380,36	1 451 811,76
135	355 457,03	1 451 780,72
136	355 727,31	1 451 672,42
137	355 732,49	1 451 673,30
138	355 732,79	1 451 675,61
139	355 816,15	1 451 642,25
140	355 846,66	1 451 661,58
141	355 848,33	1 451 658,11
142	355 849,21	1 451 657,28
143	355 852,04	1 451 659,08
144	355 937,51	1 451 711,10
145	355 986,01	1 451 740,19
146	355 985,18	1 451 745,52
147	355 991,40	1 451 749,24
148	356 013,90	1 451 747,85
149	356 148,22	1 451 771,13
150	356 223,24	1 451 784,72
151	356 253,04	1 451 789,42
152	356 253,44	1 451 787,27
153	356 253,43	1 451 784,42
154	356 286,08	1 451 789,57
155	356 398,96	1 451 721,81
156	356 450,62	1 451 690,62
157	356 502,39	1 451 658,71
158	356 536,53	1 451 618,18
159	356 591,41	1 451 536,71
160	356 741,58	1 451 549,74
161	356 739,83	1 451 570,47
162	356 601,97	1 451 558,91
163	356 578,42	1 451 593,16
164	356 553,15	1 451 630,74
165	356 520,63	1 451 669,10
166	356 534,49	1 451 715,44
167	356 552,01	1 451 771,25
168	356 612,07	1 451 835,86
169	356 596,84	1 451 850,02
170	356 533,58	1 451 781,97
171	356 514,60	1 451 721,54
172	356 503,00	1 451 682,72
173	356 461,45	1 451 708,38
174	356 289,77	1 451 812,28
175	356 251,38	1 451 805,63
176	356 251,40	1 451 800,56
177	356 221,39	1 451 795,36
178	356 146,34	1 451 781,76
179	356 013,29	1 451 758,71
180	355 988,55	1 451 760,13
181	355 983,39	1 451 757,04
182	355 982,57	1 451 762,37
183	355 926,75	1 451 728,91
184	355 838,78	1 451 675,34
185	355 841,39	1 451 671,08
186	355 814,80	1 451 654,76
187	355 734,22	1 451 686,67
188	355 734,89	1 451 691,79
189	355 706,10	1 451 703,27
190	355 629,31	1 451 734,37
191	355 464,79	1 451 800,02

192	355 388,12	1 451 831,06
193	355 003,04	1 451 984,75
194	354 947,13	1 452 008,63
195	354 872,05	1 452 037,87
196	354 803,38	1 452 066,16
197	354 703,17	1 452 106,59
198	354 632,08	1 452 133,93
199	354 543,34	1 452 170,97
200	354 466,86	1 452 201,06
201	354 349,53	1 452 186,96
202	354 276,22	1 452 179,11
203	354 234,52	1 452 173,87
204	354 225,75	1 452 212,97
205	354 215,78	1 452 259,68
206	354 136,36	1 452 653,80
207	354 107,82	1 452 798,87
208	354 068,80	1 452 993,13
209	354 040,10	1 453 136,73
210	354 025,28	1 453 212,96
211	354 008,80	1 453 291,90
212	353 997,14	1 453 351,64
213	353 928,73	1 453 678,99
214	353 915,66	1 453 746,70
215	353 899,33	1 453 821,44
216	353 869,05	1 453 869,84
217	353 828,02	1 453 952,50
218	353 719,55	1 454 150,02
219	353 682,96	1 454 217,57
220	353 615,88	1 454 339,74
221	353 504,91	1 454 545,56
222	353 382,77	1 454 769,96
223	353 344,42	1 454 837,85
224	353 312,08	1 454 896,15
225	353 238,43	1 455 031,81
226	353 202,65	1 455 098,07
227	353 134,17	1 455 227,96
228	353 123,50	1 455 370,71
229	353 113,07	1 455 508,19
230	353 192,82	1 455 595,78
231	353 224,32	1 455 629,02
232	353 213,67	1 455 682,25
233	353 153,15	1 455 945,51
234	353 162,45	1 455 946,00
235	353 161,51	1 455 966,48
236	353 148,31	1 455 965,97
237	353 139,21	1 456 002,46
238	353 149,21	1 456 018,01
239	353 131,95	1 456 029,33
240	353 113,57	1 456 074,58
241	353 091,44	1 456 212,88
242	353 083,57	1 456 262,99
243	353 074,04	1 456 318,22
244	353 062,25	1 456 388,77
245	353 052,58	1 456 450,43
246	353 061,09	1 456 458,54
247	353 047,06	1 456 473,90
248	353 043,27	1 456 470,45
249	353 007,89	1 456 523,73
250	352 943,35	1 456 615,27
251	352 916,17	1 456 652,89
252	352 874,14	1 456 714,03
253	352 830,92	1 456 739,62
254	352 674,69	1 456 837,10
255	352 589,60	1 456 888,13
256	352 523,85	1 456 929,93
257	352 412,70	1 457 001,22
258	352 280,73	1 457 086,15
259	352 244,96	1 457 109,43
260	352 247,18	1 457 142,46

261	352 246,47	1 457 142,54
262	352 250,81	1 457 218,52
263	352 252,83	1 457 263,94
264	352 235,84	1 457 298,84
265	352 201,71	1 457 366,43
266	352 177,73	1 457 411,71
267	352 153,78	1 457 549,88
268	352 111,92	1 457 648,37
269	352 119,35	1 457 776,83
270	352 096,25	1 457 811,42
271	352 075,87	1 457 840,76
272	352 040,27	1 457 890,50
273	352 090,90	1 457 960,82
274	352 138,23	1 458 026,87
275	352 157,33	1 458 055,05
276	352 160,51	1 458 123,50
277	352 163,02	1 458 199,64
278	352 163,40	1 458 233,11
279	352 117,73	1 458 320,75
280	352 052,68	1 458 443,80
281	352 038,67	1 458 484,24
282	352 043,53	1 458 493,44
283	352 062,92	1 458 553,84
284	352 073,90	1 458 586,69
285	352 065,95	1 458 578,70
286	352 093,72	1 458 662,72
287	352 107,94	1 458 705,90
288	352 106,70	1 458 695,18
289	352 107,93	1 458 689,90
290	352 146,38	1 458 805,67
291	352 181,98	1 458 826,54
292	352 260,42	1 458 874,03
293	352 304,54	1 458 899,84
294	352 393,43	1 458 953,30
295	352 450,89	1 458 959,03
296	352 492,12	1 458 962,38
297	352 502,19	1 458 962,76
298	352 501,40	1 458 983,64
299	352 489,50	1 458 983,19
300	352 489,32	1 458 984,59
301	352 448,84	1 458 979,73
302	352 418,15	1 458 976,74
303	352 386,93	1 458 972,68
304	352 337,85	1 458 944,32
305	352 293,90	1 458 917,71
306	352 249,79	1 458 891,91
307	352 129,88	1 458 819,10
308	352 112,32	1 458 769,92
309	352 098,44	1 458 727,47
310	352 103,13	1 458 725,74
311	352 045,55	1 458 551,88
312	352 040,78	1 458 553,39
313	352 024,02	1 458 504,43
314	352 015,17	1 458 505,13
315	352 013,37	1 458 482,43
316	352 016,16	1 458 482,21
317	352 033,60	1 458 435,37
318	352 143,28	1 458 228,38
319	352 139,73	1 458 124,24
320	352 137,58	1 458 061,69
321	352 043,25	1 457 930,06
322	352 015,86	1 457 890,68
323	352 037,27	1 457 858,73
324	352 058,89	1 457 828,74
325	352 098,95	1 457 771,23
326	352 095,43	1 457 721,76
327	352 092,95	1 457 681,25
328	352 091,74	1 457 644,86
329	352 105,58	1 457 609,98

330	352 133,70	1 457 543,93
331	352 150,65	1 457 446,20
332	352 158,60	1 457 405,15
333	352 232,57	1 457 259,73
334	352 225,29	1 457 144,74
335	352 224,55	1 457 144,82
336	352 223,38	1 457 123,13
337	352 192,93	1 457 142,28
338	352 137,92	1 457 175,60
339	352 070,63	1 457 180,73
340	352 000,08	1 457 184,08
341	351 854,86	1 457 190,20
342	351 784,52	1 457 193,46
343	351 647,93	1 457 199,30
344	351 567,00	1 457 203,41
345	351 496,40	1 457 205,80
346	351 429,15	1 457 209,23
347	351 213,36	1 457 218,73
348	351 151,91	1 457 224,48
349	351 127,52	1 457 282,25
350	351 096,52	1 457 302,07
351	351 044,97	1 457 328,69
352	350 979,17	1 457 361,32
353	350 912,36	1 457 396,53
354	350 842,02	1 457 432,50
355	350 644,87	1 457 530,54
356	350 571,80	1 457 568,23
357	350 378,12	1 457 675,23
358	350 326,13	1 457 704,72
359	350 281,70	1 457 728,67
360	350 182,97	1 457 784,68
361	350 171,82	1 457 829,42
362	350 161,99	1 457 880,07
363	350 151,23	1 457 928,92
364	350 130,11	1 458 026,96
365	350 102,21	1 458 154,70
366	350 070,78	1 458 245,54
367	350 067,06	1 458 241,02
368	350 057,01	1 458 269,91
369	350 038,43	1 458 325,27
370	350 040,29	1 458 322,45
371	350 057,94	1 458 334,11
372	350 046,29	1 458 351,74
373	350 037,53	1 458 345,95
374	350 032,25	1 458 343,50
375	349 994,72	1 458 451,56
376	349 994,91	1 458 466,15
377	349 987,44	1 458 487,49
378	349 969,16	1 458 543,10
379	349 976,65	1 458 546,33
380	349 975,74	1 458 551,39
381	350 009,86	1 458 566,11
382	350 008,78	1 458 609,44
383	350 008,17	1 458 678,78
384	350 005,14	1 458 746,16
385	350 003,01	1 458 813,82
386	350 000,56	1 458 925,50
387	349 999,63	1 458 954,47
388	349 997,01	1 459 065,54
389	349 994,80	1 459 130,29
390	349 992,82	1 459 202,69
391	349 991,26	1 459 229,67
392	349 986,29	1 459 404,55
393	349 982,04	1 459 515,78
394	349 980,57	1 459 568,31
395	349 938,48	1 459 682,45
396	349 903,07	1 459 731,14
397	349 855,25	1 459 799,73
398	349 717,17	1 459 893,37

399	349 658,88	1 460 002,40
400	349 599,84	1 460 115,59
401	349 575,04	1 460 174,36
402	349 526,02	1 460 293,31
403	349 501,38	1 460 354,57
404	349 499,50	1 460 438,63
405	349 527,95	1 460 438,55
406	349 527,84	1 460 435,43
407	349 549,06	1 460 434,70
408	349 549,78	1 460 455,53
409	349 528,56	1 460 456,26
410	349 528,34	1 460 449,89
411	349 499,29	1 460 450,03
412	349 498,69	1 460 496,75
413	349 491,92	1 460 814,92
414	349 483,47	1 460 929,43
415	349 515,99	1 460 992,11
416	349 566,85	1 461 028,30
1	349 572,14	1 461 042,33

Кадастровый инженер:	ЛЫСЕНКО Евгений Эммануилович	Лысенко Е.Э.	Дата: 27.07.2021г.
----------------------	------------------------------------	--------------	--------------------



**Кадастровые номера земельных участков и номера кадастровых кварталов, в отношении которых испрашивается публичный сервитут объекта электросетевого хозяйства: «ВЛ-10 кВ Л-42п-3 Эссойла-п/л ТЭЦ, ТП №№ 63, 3308, 3307, 3208, 3207»:**

10:21:0000000:8060, 10:21:0000000:8711, 10:21:0000000:8928, 10:21:0000000:9321, 10:21:0000000:9513,  
10:21:0080203:187, 10:21:0080203:34, 10:21:0080203:35, 10:21:0080203:36, 10:21:0080203:45,  
10:21:0080203:47, 10:21:0080203:48, 10:21:0080203:54,  
10:21:0080204:1 (входящий в состав единого землепользования 10:21:0080200:1), 10:21:0080204:12,  
10:21:0080204:21, 10:21:0080204:23, 10:21:0080204:25, 10:21:0080204:26, 10:21:0080204:27,  
10:21:0080204:29, 10:21:0080205:21, 10:21:0080205:25, 10:21:0080205:32, 10:21:0080205:35,  
10:21:0080205:36, 10:21:0080205:37, 10:21:0080205:38, 10:21:0080205:39, 10:21:0080205:40,  
10:21:0080205:41, 10:21:0080205:42, 10:21:0080205:43, 10:21:0080205:44, 10:21:0080205:45,  
10:21:0080205:46, 10:21:0080205:47, 10:21:0080205:48, 10:21:0080205:49, 10:21:0080205:50,  
10:21:0080205:51, 10:21:0080205:54, 10:21:0080205:6, 10:21:0080205:7, 10:21:0080205:73,  
10:21:0080205:75, 10:21:0080205:77, 10:21:0080205:8, 10:21:0080205:86, 10:21:0080205:9,  
10:21:0080207:13, 10:21:0080207:14, 10:21:0080207:15, 10:21:0080207:16, 10:21:0080207:17,  
10:21:0080207:19, 10:21:0080207:21, 10:21:0080207:22, 10:21:0080207:39, 10:21:0080207:43,  
10:21:0080208:11, 10:21:0080208:12, 10:21:0080208:13, 10:21:0080208:5, 10:21:0080209:15,  
10:21:0080209:16, 10:21:0080209:22, 10:21:0080209:23, 10:21:0080209:24, 10:21:0080209:25,  
10:21:0080209:26, 10:21:0080209:27, 10:21:0080209:53, 10:21:0080209:71, 10:21:0080211:17,  
10:21:0080211:18, 10:21:0080211:181, 10:21:0080211:182, 10:21:0080211:19, 10:21:0080211:20,  
10:21:0080211:21, 10:21:0080211:22, 10:21:0080211:23, 10:21:0080211:24, 10:21:0080211:25,  
10:21:0080211:26, 10:21:0080211:27, 10:21:0080211:28, 10:21:0080211:29, 10:21:0080211:30,  
10:21:0080211:31, 10:21:0080211:32, 10:21:0080211:33, 10:21:0080211:5, 10:21:0080211:53,  
10:21:0080211:59, 10:21:0080211:6, 10:21:0080211:60, 10:21:0080211:67, 10:21:0080212:38  
10:21:0080212:7, 10:21:0080213:3,  
10:21:0080214:15 (входящий в состав единого землепользования 10:21:0080200:5), 10:21:0080214:25,  
10:21:0080214:45, 10:21:0080214:46, 10:21:0080214:47, 10:21:0080214:48, 10:21:0080214:49,  
10:21:0080214:50, 10:21:0080214:53, 10:21:0080214:56, 10:21:0080214:75, 10:21:0080214:76,  
10:21:0080401:15, 10:21:0080401:19, 10:21:0080401:5, 10:21:0080701:31, 10:21:0082202:1186,  
10:21:0082202:496 (входящий в состав единого землепользования 10:21:0000000:198),  
10:21:0082202:497 (входящий в состав единого землепользования 10:21:0000000:198),  
10:21:0082202:693, 10:21:0082202:748, 10:21:0082202:806, 10:21:0082202:927.

Земли кадастровых кварталов: 10:21:0080203, 10:21:0080204, 10:21:0080205, 10:21:0080207,  
10:21:0080208, 10:21:0080209, 10:21:0080211, 10:21:0080212, 10:21:0080213, 10:21:0080214,  
10:21:0080401, 10:21:0080402, 10:21:0080404, 10:21:0080701, 10:21:0082202.

Кадастровый инженер:	Лысенко Е.Э.	Дата: 27.07.2021г.

