


## Схема расположения земельного участка или земельных участков на кадастровом плане территории

Условный номер земельного участка —

Площадь земельного участка **1500 кв.м.**

**Координаты характерных точек границ земельного участка.**

Обозначение характерных точек границ	Координаты, м		Обозначение характерных точек границ	Координаты, м	
	X	Y		X	Y
1	341803.73	1493168.02	4	341778.08	1493199.10
2	341816.15	1493209.68	5	341766.67	1493181.28
3	341782.52	1493219.26	6	341792.01	1493171.86

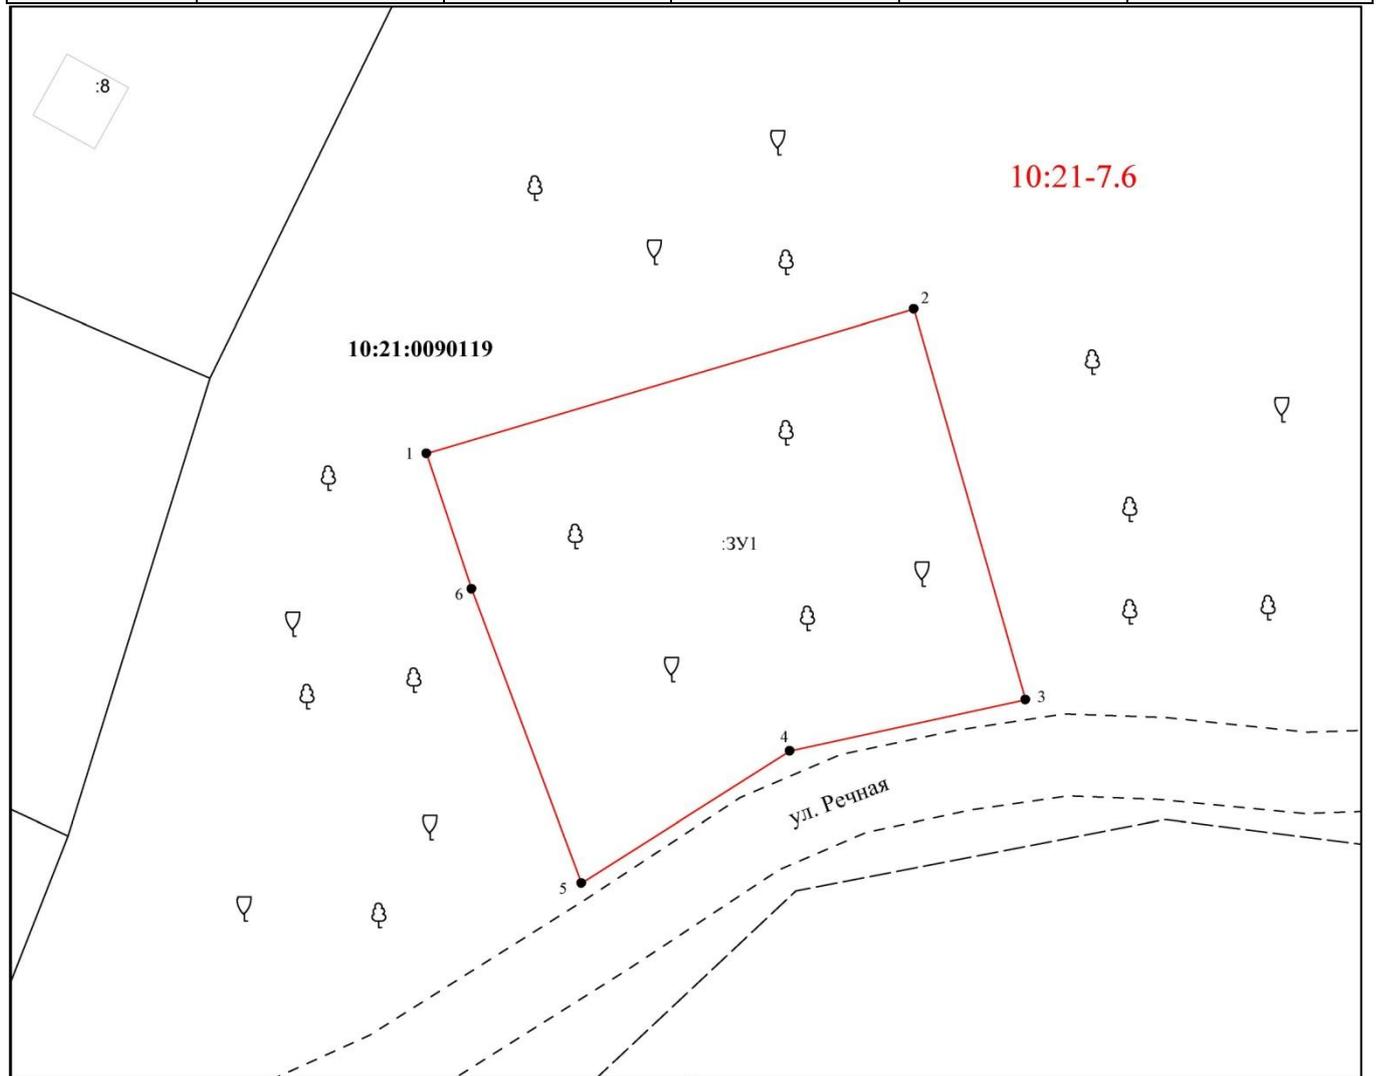

Система координат МСК-10

Масштаб 1:600

УСЛОВНЫЕ ОБОЗНАЧЕНИЯ:		10:20:0030209:123 - обозначение исходных и учтенных земельных участков	10:20:0030209:123:3У1 - обозначение образуемых 3У путем раздела или выдела	10:20:0030209:3У1 - обозначение образуемых 3У путем перераспределения, а также образованные из земель государственной или муниципальной собственности
—	- граница исходного земельного участка и учтенных земельных участков			
—	- граница образуемого земельного участка			
- - -	- граница кадастрового квартала			
10:20:0030209	- номер кадастрового квартала			
• 1	- обозначение характерных точек границ земельных участков			
		- - - - -	- границы муниципальных образований и (или) границы населенных пунктов	
		Ж1	- границы и обозначение территориальных зон и зон с особым режимом использования территории	
		—	- границы земельных участков, требующих исправления реестровых ошибок в их местоположении	