


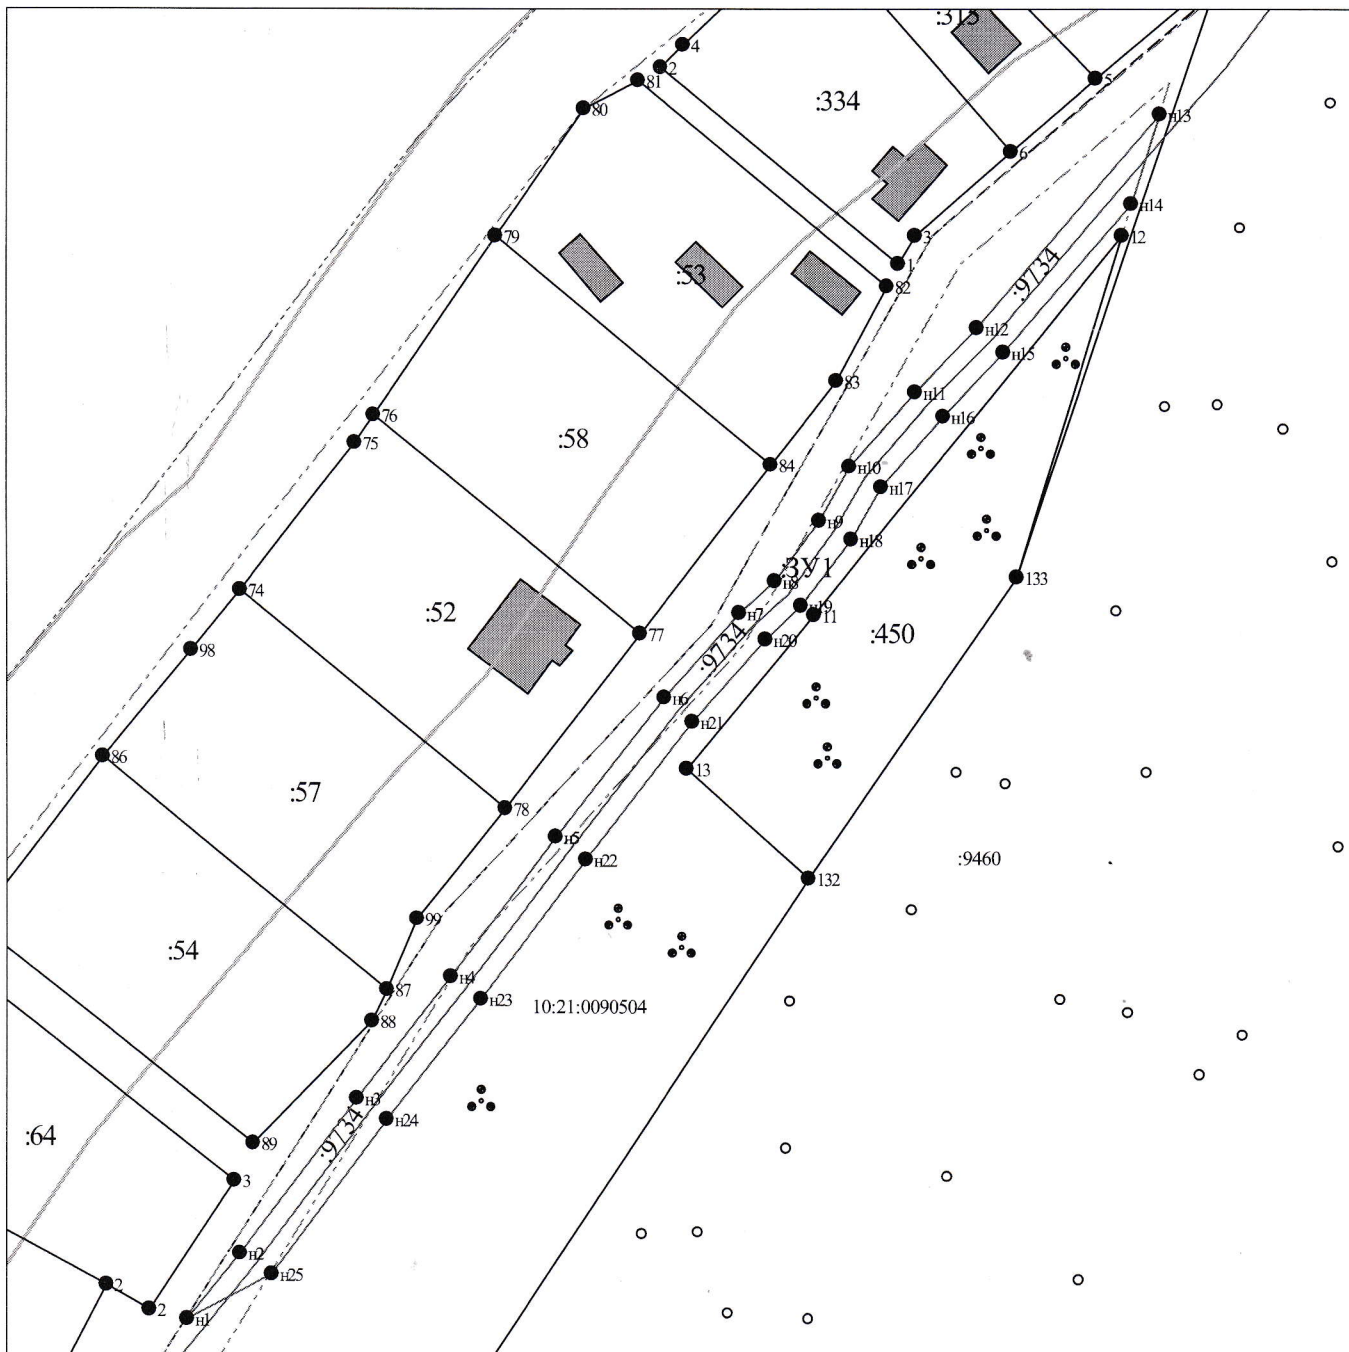

Масштаб 1:1000

| УСЛОВНЫЕ ОБОЗНАЧЕНИЯ:                                                                                   |                                                                       |                                                                       |   |
|---|-----------------------------------------------------------------------|-----------------------------------------------------------------------|---|
| 123/5 - существующая часть земельного участка                                                           | 123 - исходные, измененные и уточняемые земельные участки             | 123:3У1 - земельные участки образованные путем раздела или выдела     | 3У1 - земельные участки образованные путем перераспределения, а также образованные из земель государственной или муниципальной собственности |
| ● 25 - обозначение характерной точки границы исходного земельного участка                               | 123/п1, 123/п2 - образуемые части 3У при перераспределении            | 123/чУ1, 123:3У1/чУ1, 3У1/чУ1 - образованная часть земельного участка |   |
| ● n1 - обозначение новых характерных точек границ земельных участков и их частей                        |                                                                       |                                                                       |   |
| ● 25 - прекращение существования характерных точек границы                                              |                                                                       |                                                                       |   |
| — существующая часть границы, имеющаяся в ЕГРН сведения достаточно для определения её местоположения    | 123 - прекращение существования исходных земельных участков           | 123/4 - прекращение существования части земельных участков            |   |
| — вновь образованная часть границы, сведения о которой достаточно для определения её местоположения     |                                                                       |                                                                       |   |
| — существующая часть границы, имеющаяся в ЕГРН сведения не достаточно для определения её местоположения |                                                                       |                                                                       |   |
| — существующая граница части земельного участка                                                         |                                                                       |                                                                       |   |
|   | — границы кадастрового деления                                        | — границы муниципальных образований (и/или) границ населенных пунктов |   |
|   |                                                                       | — вновь образованная граница части земельного участка                 |   |
|   | ■ - внескальные знаки существующего отмежеванного и декларативного 3У | □ - внескальный знак вновь образованного 3У                           |   |

Утверждена

(наименование документа об утверждении, включая

наименования органов государственной власти или

органов местного самоуправления, принявших решение об утверждении  
схемы или подписавших соглашение о перераспределении земельных  
участков)

от \_\_\_\_\_ № \_\_\_\_\_

**СХЕМА РАСПОЛОЖЕНИЯ ЧАСТИ ТЕРРИТОРИАЛЬНОЙ ЗОНЫ (п. Матросы)**

Условный номер земельного участка **-:ЗУ1**

(указывается в случае, если предусматривается образование двух и более земельных участков)

Площадь земельного участка **1073м<sup>2</sup>**

(указывается проектная площадь образуемого земельного участка, вычисленная с использованием технологических и программных средств, в том числе размещенных на официальном сайте федерального органа исполнительной власти, уполномоченного Правительством Российской Федерации на осуществление государственного кадастрового учета, государственной регистрации прав, ведение Единого государственного реестра недвижимости и предоставление сведений, содержащихся в Едином государственном реестре недвижимости, в информационно-телекоммуникационной сети "Интернет" (далее - официальный сайт), с округлением до 1 квадратного метра. Указанное значение площади земельного участка может быть уточнено при проведении кадастровых работ не более чем на десять процентов)

| Обозначение характерных точек<br>границ | <b>Координаты, м (МСК-10)</b><br>(указываются в случае подготовки схемы расположения земельного<br>участка с использованием технологических и программных средств, в<br>том числе размещенных на официальном сайте. Значения координат,<br>полученные с использованием указанных технологических и<br>программных средств, указываются с округлением до 0,01 метра) |            |
|-----------------------------------------|---|------------|
|                                         | X   | Y          |
| н1                                      | 343899.70   | 1494575.37 |
| н2                                      | 343908.84   | 1494582.75 |
| н3                                      | 343931.02   | 1494599.31 |
| н4                                      | 343948.00   | 1494612.59 |
| н5                                      | 343967.96   | 1494627.33 |
| н6                                      | 343987.47   | 1494642.72 |
| н7                                      | 343999.33   | 1494653.33 |
| н8                                      | 344003.85   | 1494658.19 |
| н9                                      | 344012.52   | 1494664.69 |
| н10                                     | 344019.98   | 1494668.92 |
| н11                                     | 344030.70   | 1494678.13 |
| н12                                     | 344039.58   | 1494686.82 |
| н13                                     | 344069.76   | 1494712.47 |
| н14                                     | 344057.16   | 1494708.58 |
| н15                                     | 344036.08   | 1494690.66 |
| н16                                     | 344027.18   | 1494681.97 |
| н17                                     | 344016.98   | 1494673.20 |
| н18                                     | 344009.66   | 1494669.05 |
| н19                                     | 344000.35   | 1494662.07 |
| н20                                     | 343995.69   | 1494657.05 |
| н21                                     | 343984.13   | 1494646.70 |
| н22                                     | 343964.80   | 1494631.47 |
| н23                                     | 343944.86   | 1494616.73 |
| н24                                     | 343927.86   | 1494603.45 |
| н25                                     | 343906.11   | 1494587.20 |