


Схема расположения земельного участка или земельных участков на кадастровом плане территории

Условный номер земельного участка - Площадь образуемого земельного участка 1180 кв. м.
 Каталог координат приведен на обороте листа, система координат МСК-10, зона 1

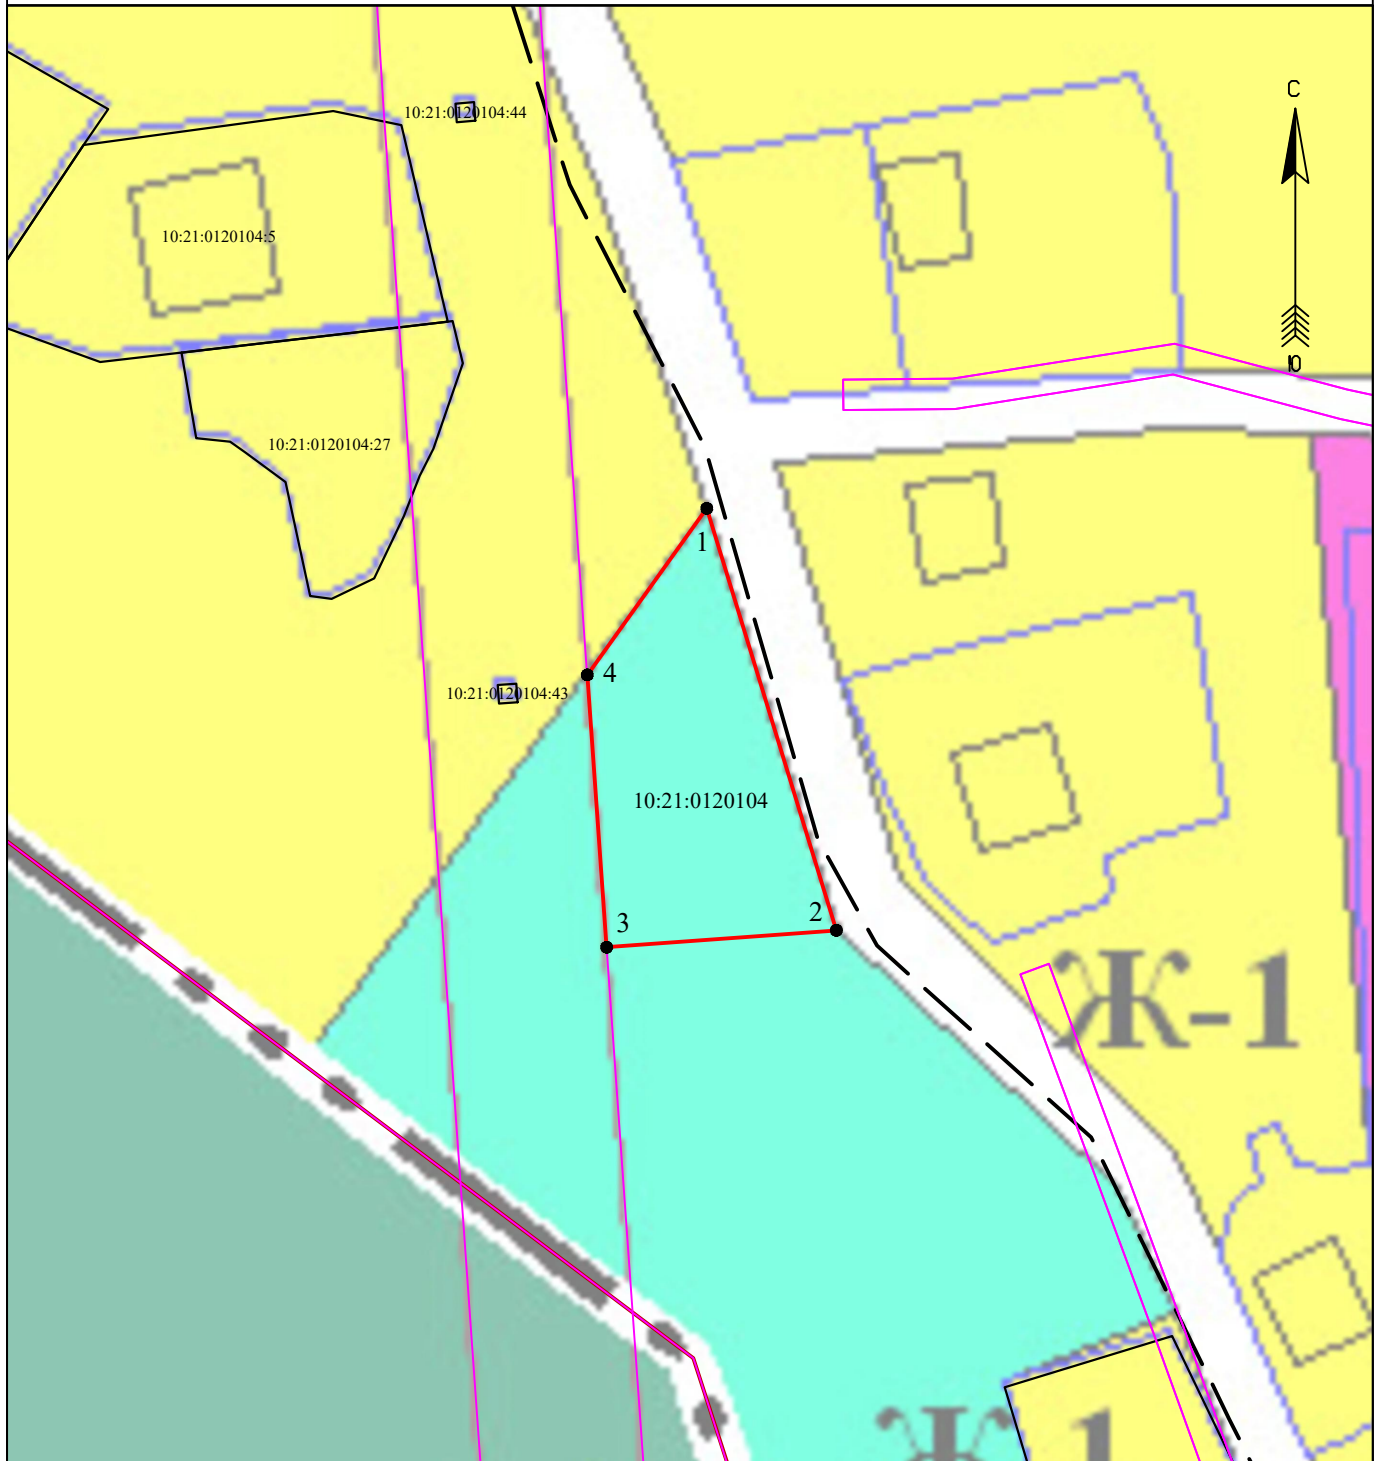

Условные обозначения:

Масштаб 1: 1000

- | | | | |
|--|---|--|--|
| :123/5 - существующая часть земельного участка | :123 - исходные, измененные и уточняемые земельные участки | :123:ЗУ1 - земельные участки образованные путем раздела или выдела | :ЗУ1 - земельные участки образованные путем перераспределения, а также образованием из земель государственной или муниципальной собственности |
| ● 1 обозначение характерных точек границ земельных участков и их частей, местоположение которых не изменилось или было уточнено в результате кадастровых работ | ● Н1 обозначение новых характерных точек границ земельных участков и их частей | ● 1 обозначение прекративших существование характерных точек границ земельных участков и их частей | — — — — — - границы кадастрового деления |
| — — — — — - существующая часть границы, имеющиеся в ЕГРН сведения о которой достаточны для определения ее местоположения | — — — — — - вновь образованная часть границы, сведения о которой достаточны для определения ее местоположения | — — — — — - прекратившие существование исходные земельные участки | — — — — — - прекратившие существование части земельных участков |
| | | Т/п1 - обозначение территорий, включаемых в состав земельных участков, образуемых в результате перераспределения земель, находящихся в государственной или муниципальной собственности, и земельных участков | :123/п5 - обозначение частей исходных земельных участков, включаемых в состав земельных участков, образуемых в результате перераспределения таких земельных участков |
| | | | 10:21:0010101 - обозначение кадастрового квартала |

Схема расположения земельного участка или
земельных участков на кадастровом плане территории

Каталог координат, система координат МСК-10, зона 1

Обозначение характерных точек границ	Координаты (м)	
	X	Y
1	2	3
1	318209.98	1484181.66
2	318154.18	1484198.81
3	318151.94	1484168.42
4	318187.95	1484165.86