


Схема расположения земельного участка или земельных участков на кадастровом плане территории

Утверждена
администрации Пряжинского
национального
муниципального района
от _____ г. № _____

Условный номер земельного участка -

Площадь образуемого земельного участка 3155 кв. м.

Каталог координат приведен на обороте листа, система координат МСК-10, зона 1

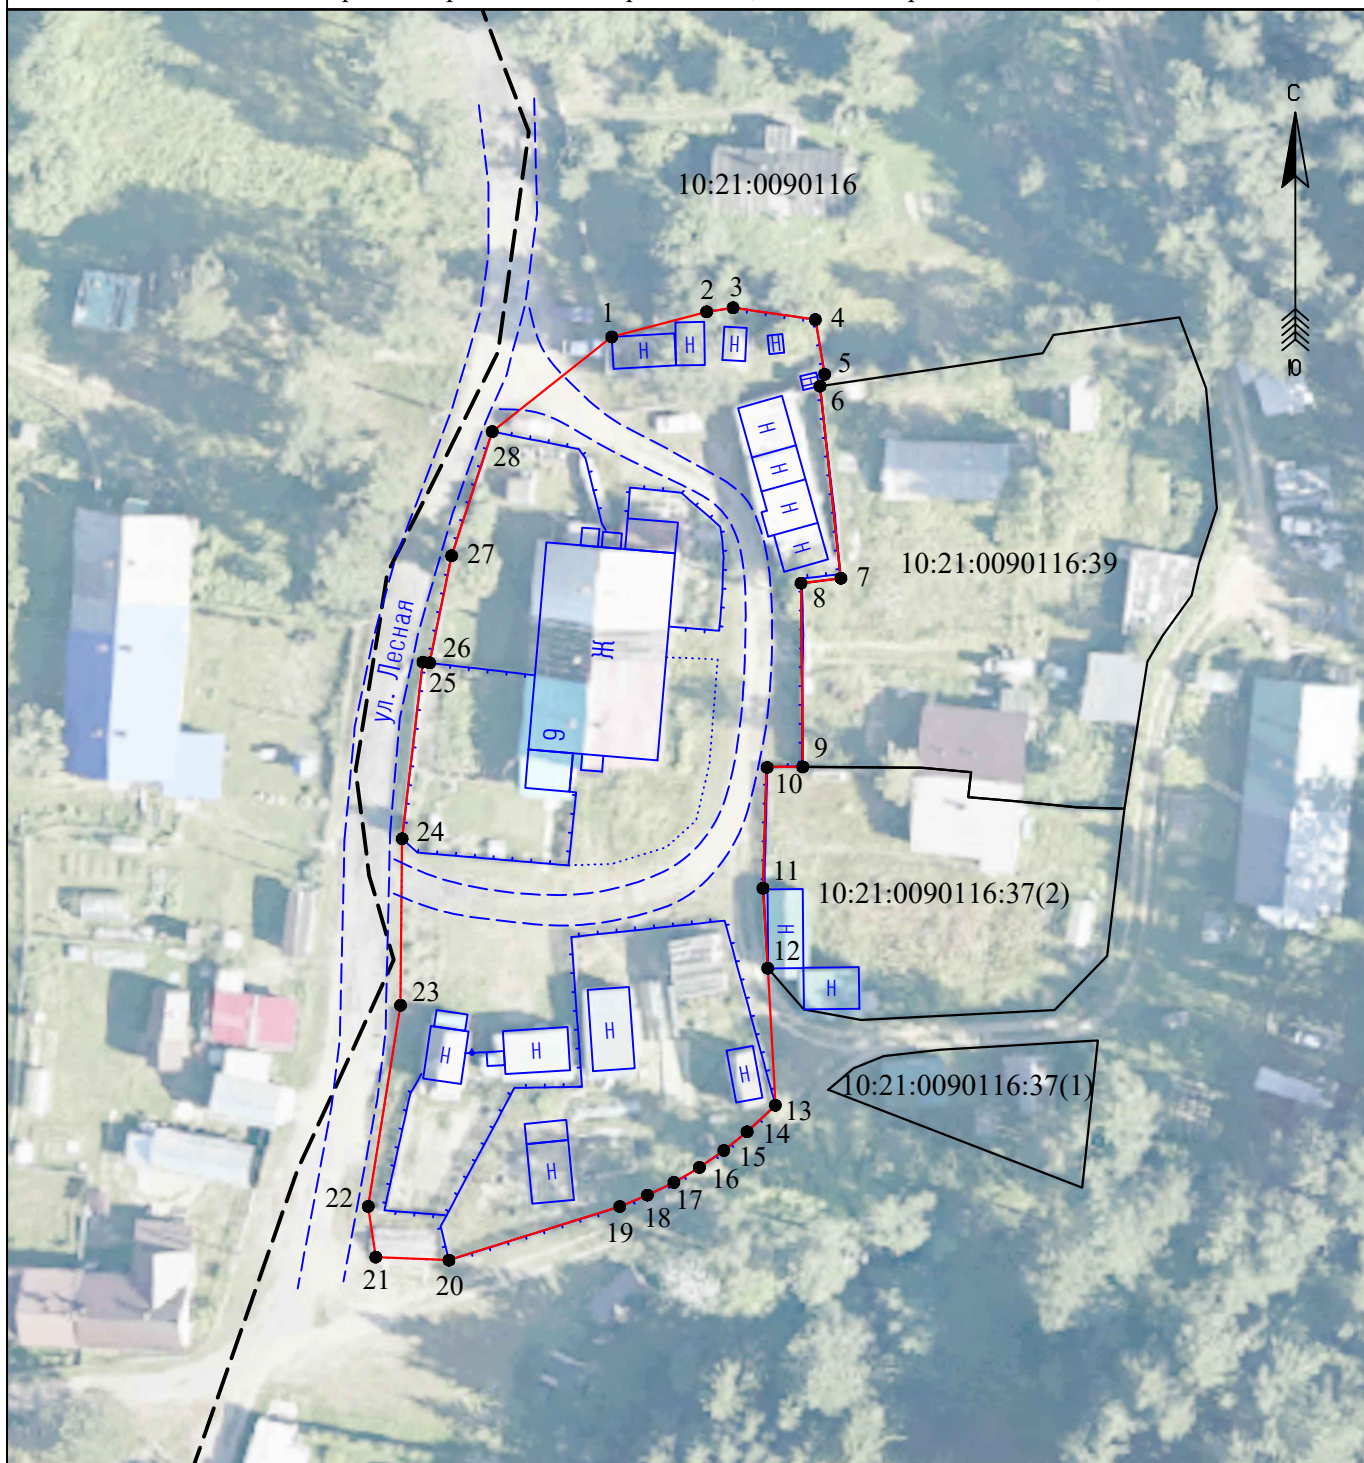

Условные обозначения:

Масштаб 1: 750

- | | | |
|--|---|--|
| <p>:123/5 - существующая часть земельного участка</p> <p>● 1 обозначение характерных точек границ земельных участков и их частей, местоположение которых не изменилось или было уточнено в результате кадастровых работ</p> <p>● Н1 обозначение новых характерных точек границ земельных участков и их частей</p> <p>● 1 обозначение прекративших существование характерных точек границ земельных участков и их частей</p> <p>--- границы кадастрового деления</p> <p>— существующая часть границы, имеющиеся в ЕГРН сведения о которой достаточны для определения ее местоположения</p> <p>— вновь образованная часть границы, сведения о которой достаточны для определения ее местоположения</p> | <p>:123 - исходные, измененные и уточняемые земельные участки</p> <p>:123/3У1 - земельные участки образованные путем раздела или выдела</p> <p>:123/3У1/3У1, :3У1/3У1 - образованная часть земельного участка</p> <p>:123 - прекратившие существование исходные земельные участки</p> <p>:123/4 - прекратившие существование части земельных участков</p> <p>:Т/п1 - обозначение территорий, включаемых в состав земельных участков, образуемых в результате перераспределения земель, находящихся в государственной или муниципальной собственности, и земельных участков</p> <p>:123/п5 - обозначение частей исходных земельных участков, включаемых в состав земельных участков, образуемых в результате перераспределения таких земельных участков</p> <p>10:21:0010101 - обозначение кадастрового квартала</p> | <p>:3У1 - земельные участки образованные путем перераспределения, а также образованием из земель государственной или муниципальной собственности</p> |
|--|---|--|

Схема расположения земельного участка или земельных участков на кадастровом плане территории

Условный номер земельного участка -
Площадь земельного участка **3155 кв.м.**

Система координат МСК-10

Обозначение характерных точек границ	Координаты, м	
	X	Y
1	342489.94	1494072.12
2	342492.42	1494081.53
3	342492.82	1494084.16
4	342491.65	1494092.32
5	342486.22	1494093.23
6	342485.05	1494092.78
7	342465.99	1494094.85
8	342465.50	1494090.89
9	342447.28	1494091.07
10	342447.30	1494087.46
11	342435.24	1494087.12
12	342427.31	1494087.59
13	342413.72	1494088.35
14	342411.09	1494085.54
15	342409.23	1494083.24
16	342407.55	1494080.82
17	342406.06	1494078.28
18	342404.80	1494075.66
19	342403.66	1494072.91
20	342398.35	1494055.97
21	342398.65	1494048.71
22	342403.68	1494047.96
23	342423.64	1494051.17
24	342440.15	1494051.32
25	342457.68	1494053.38
26	342457.60	1494054.05
27	342468.22	1494056.23
28	342480.54	1494060.26