

**Схема расположения границ публичного сервитута объекта электросетевого хозяйства:
"ВЛ-10 кВ Л-42п-6 Эссойла-поселок, ТП №№ 241, 28, 228",
расположенного по адресу: Республика Карелия, Пряжинский муниципальный район**

Утверждена

(наименование документа об утверждении, включая

наименования органов государственной власти или

органов местного самоуправления, принявших

решение об утверждении схемы или подписавших
соглашение о перераспределении земельных участков)

от _____ № _____


Площадь испрашиваемого публичного сервитута 23 387 кв.м.

Каталог координат: Приложение №1 на 2 листах

Система координат МСК-10, зона 1

Кадастровые номера земельных участков и номера кадастровых кварталов, в отношении

которых испрашивается публичный сервитут приведены в приложении №2.

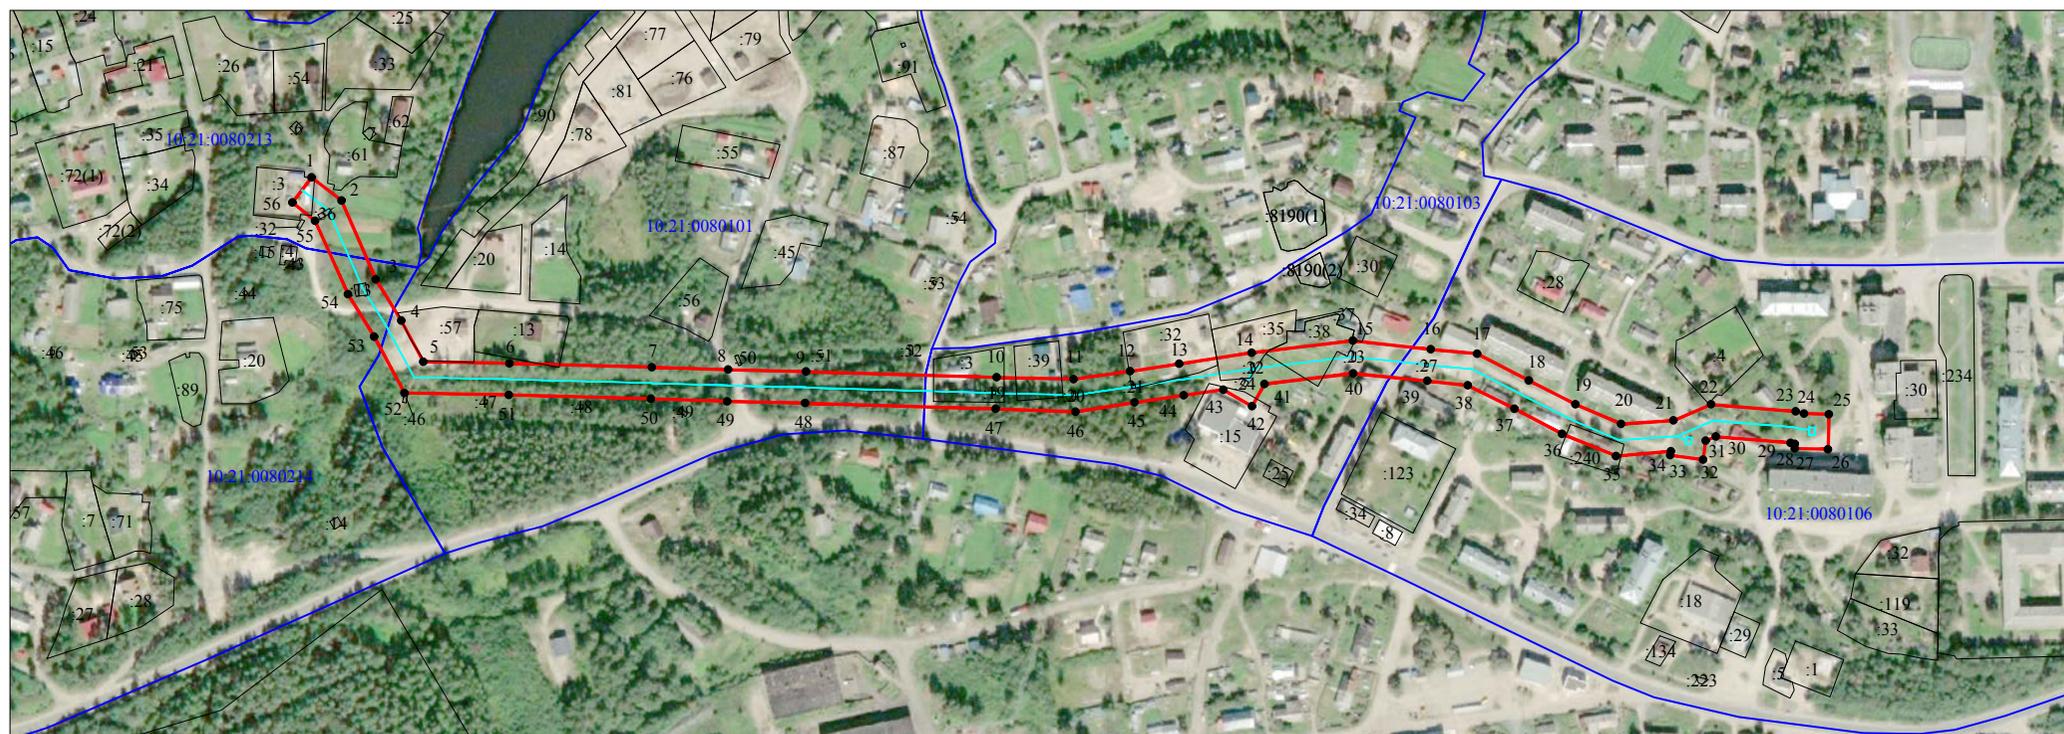

Масштаб 1:5000

Используемые условные знаки и обозначения:

- - обозначение объекта электросетевого хозяйства ;
- - проектные границы публичного сервитута;
- - обозначение границы земельного участка сведения о котором содержатся в ЕГРН;
- :555 - обозначение кадастрового номера земельного участка сведения о котором содержатся в ЕГРН;
- :555(1) - обозначение контура многоконтурного земельного участка сведения о котором содержатся в ЕГРН;
- 10:21:0080214 - обозначение границы и номера кадастрового квартала;
- 1 ● - обозначение и номер характерной точки проектных границ публичного сервитута.



ООО "Центр оформления недвижимости"	
Кадастровый инженер	Лысенко Е.Э.
	29.07.2021г.

**Каталог координат границ публичного сервитута
объекта электросетевого хозяйства: «ВЛ-10 кВ Л-42п-6 Эссоила-поселок, ТП №№ 241, 28, 228»**

Площадь публичного сервитута: 23 387 кв.м.		
Метод определения координат: Метод спутниковых геодезических измерений (определений)		
Система координат: МСК - 10, зона 1		
Средняя квадратичная погрешность определения координат характерных точек контура (Mt) = 0,10 м		
Обозначение характерных точек границ	Координаты, м	
	X	Y
1	2	3
1	349 591,98	1 461 055,79
2	349 576,66	1 461 075,66
3	349 524,82	1 461 098,42
4	349 497,65	1 461 115,35
5	349 470,72	1 461 129,92
6	349 469,67	1 461 187,06
7	349 467,12	1 461 281,44
8	349 465,51	1 461 331,93
9	349 464,25	1 461 383,67
10	349 460,46	1 461 509,96
11	349 459,28	1 461 561,04
12	349 464,51	1 461 598,52
13	349 469,28	1 461 631,11
14	349 476,67	1 461 679,19
15	349 484,56	1 461 746,35
16	349 478,83	1 461 797,84
17	349 476,01	1 461 828,58
18	349 458,38	1 461 862,90
19	349 442,76	1 461 893,88
20	349 429,81	1 461 924,17
21	349 432,05	1 461 958,75
22	349 442,63	1 461 983,82
23	349 438,00	1 462 039,89
24	349 436,65	1 462 045,34
25	349 436,21	1 462 061,97
26	349 413,12	1 462 061,35
27	349 413,71	1 462 039,18
28	349 416,73	1 462 039,26
29	349 417,41	1 462 036,52
30	349 421,49	1 461 987,03
31	349 418,83	1 461 980,14
32	349 406,27	1 461 978,39
33	349 409,28	1 461 956,78
34	349 411,80	1 461 957,13
35	349 408,69	1 461 920,76
36	349 423,34	1 461 884,85
37	349 439,85	1 461 853,46
38	349 455,12	1 461 822,48
39	349 458,14	1 461 795,69
40	349 463,03	1 461 746,48
41	349 456,12	1 461 687,72
42	349 441,43	1 461 679,33
43	349 452,29	1 461 660,30
44	349 448,70	1 461 634,13
45	349 443,93	1 461 601,55
46	349 437,84	1 461 562,25
47	349 439,67	1 461 509,33
48	349 443,46	1 461 383,12
49	349 444,71	1 461 331,34

50	349 446,33	1 461 280,83
51	349 448,88	1 461 186,59
52	349 450,15	1 461 117,41
53	349 487,19	1 461 097,36
54	349 515,04	1 461 080,00
55	349 563,27	1 461 058,20
56	349 575,50	1 461 043,09
1	349 591,98	1 461 055,79

Кадастровый инженер:	Лысенко Е.Э.	Дата: 29.07.2021г.



Кадастровые номера земельных участков и номера кадастровых кварталов, в отношении которых испрашивается публичный сервитут объекта электросетевого хозяйства: «ВЛ-10 кВ Л-42п-6 Эссойла-поселок, ТП №№ 241, 28, 228»:

10:21:0080101:13, 10:21:0080101:57, 10:21:0080103:15, 10:21:0080103:19, 10:21:0080103:20,
 10:21:0080103:21, 10:21:0080103:22, 10:21:0080103:23, 10:21:0080103:24, 10:21:0080103:3,
 10:21:0080103:32, 10:21:0080103:35, 10:21:0080103:37, 10:21:0080103:38, 10:21:0080103:39,
 10:21:0080106:240, 10:21:0080106:27, 10:21:0080213:3, 10:21:0080213:36,
 10:21:0080214:13 (входящий в состав единого землепользования 10:21:0080200:6).

Земли кадастровых кварталов: 10:21:0080101, 10:21:0080103, 10:21:0080106, 10:21:0080213,
 10:21:0080214.

Кадастровый инженер:	Лысенко Евгений Эммануилович	Лысенко Е.Э.	Дата: 29.07.2021г.

