

**Схема расположения границ публичного сервитута объекта электросетевого хозяйства:
"ВЛ-10 кВ Л-64-29 Пряжа-ФКРС",
расположенного по адресу: Республика Карелия, Пряжинский национальный
муниципальный район**

Утверждена

(наименование документа об утверждении, включая

наименования органов государственной власти или

органов местного самоуправления, принявших

решение об утверждении схемы или подписавших
соглашение о перераспределении земельных участков)


от _____ № _____

Площадь испрашиваемого публичного сервитута 14082 кв.м.

Каталог координат: Приложение №1 на 1 листе

Система координат МСК-10, зона 1

Кадастровые номера земельных участков и номера кадастровых кварталов, в отношении которых испрашивается публичный сервитут приведены в приложении №2.

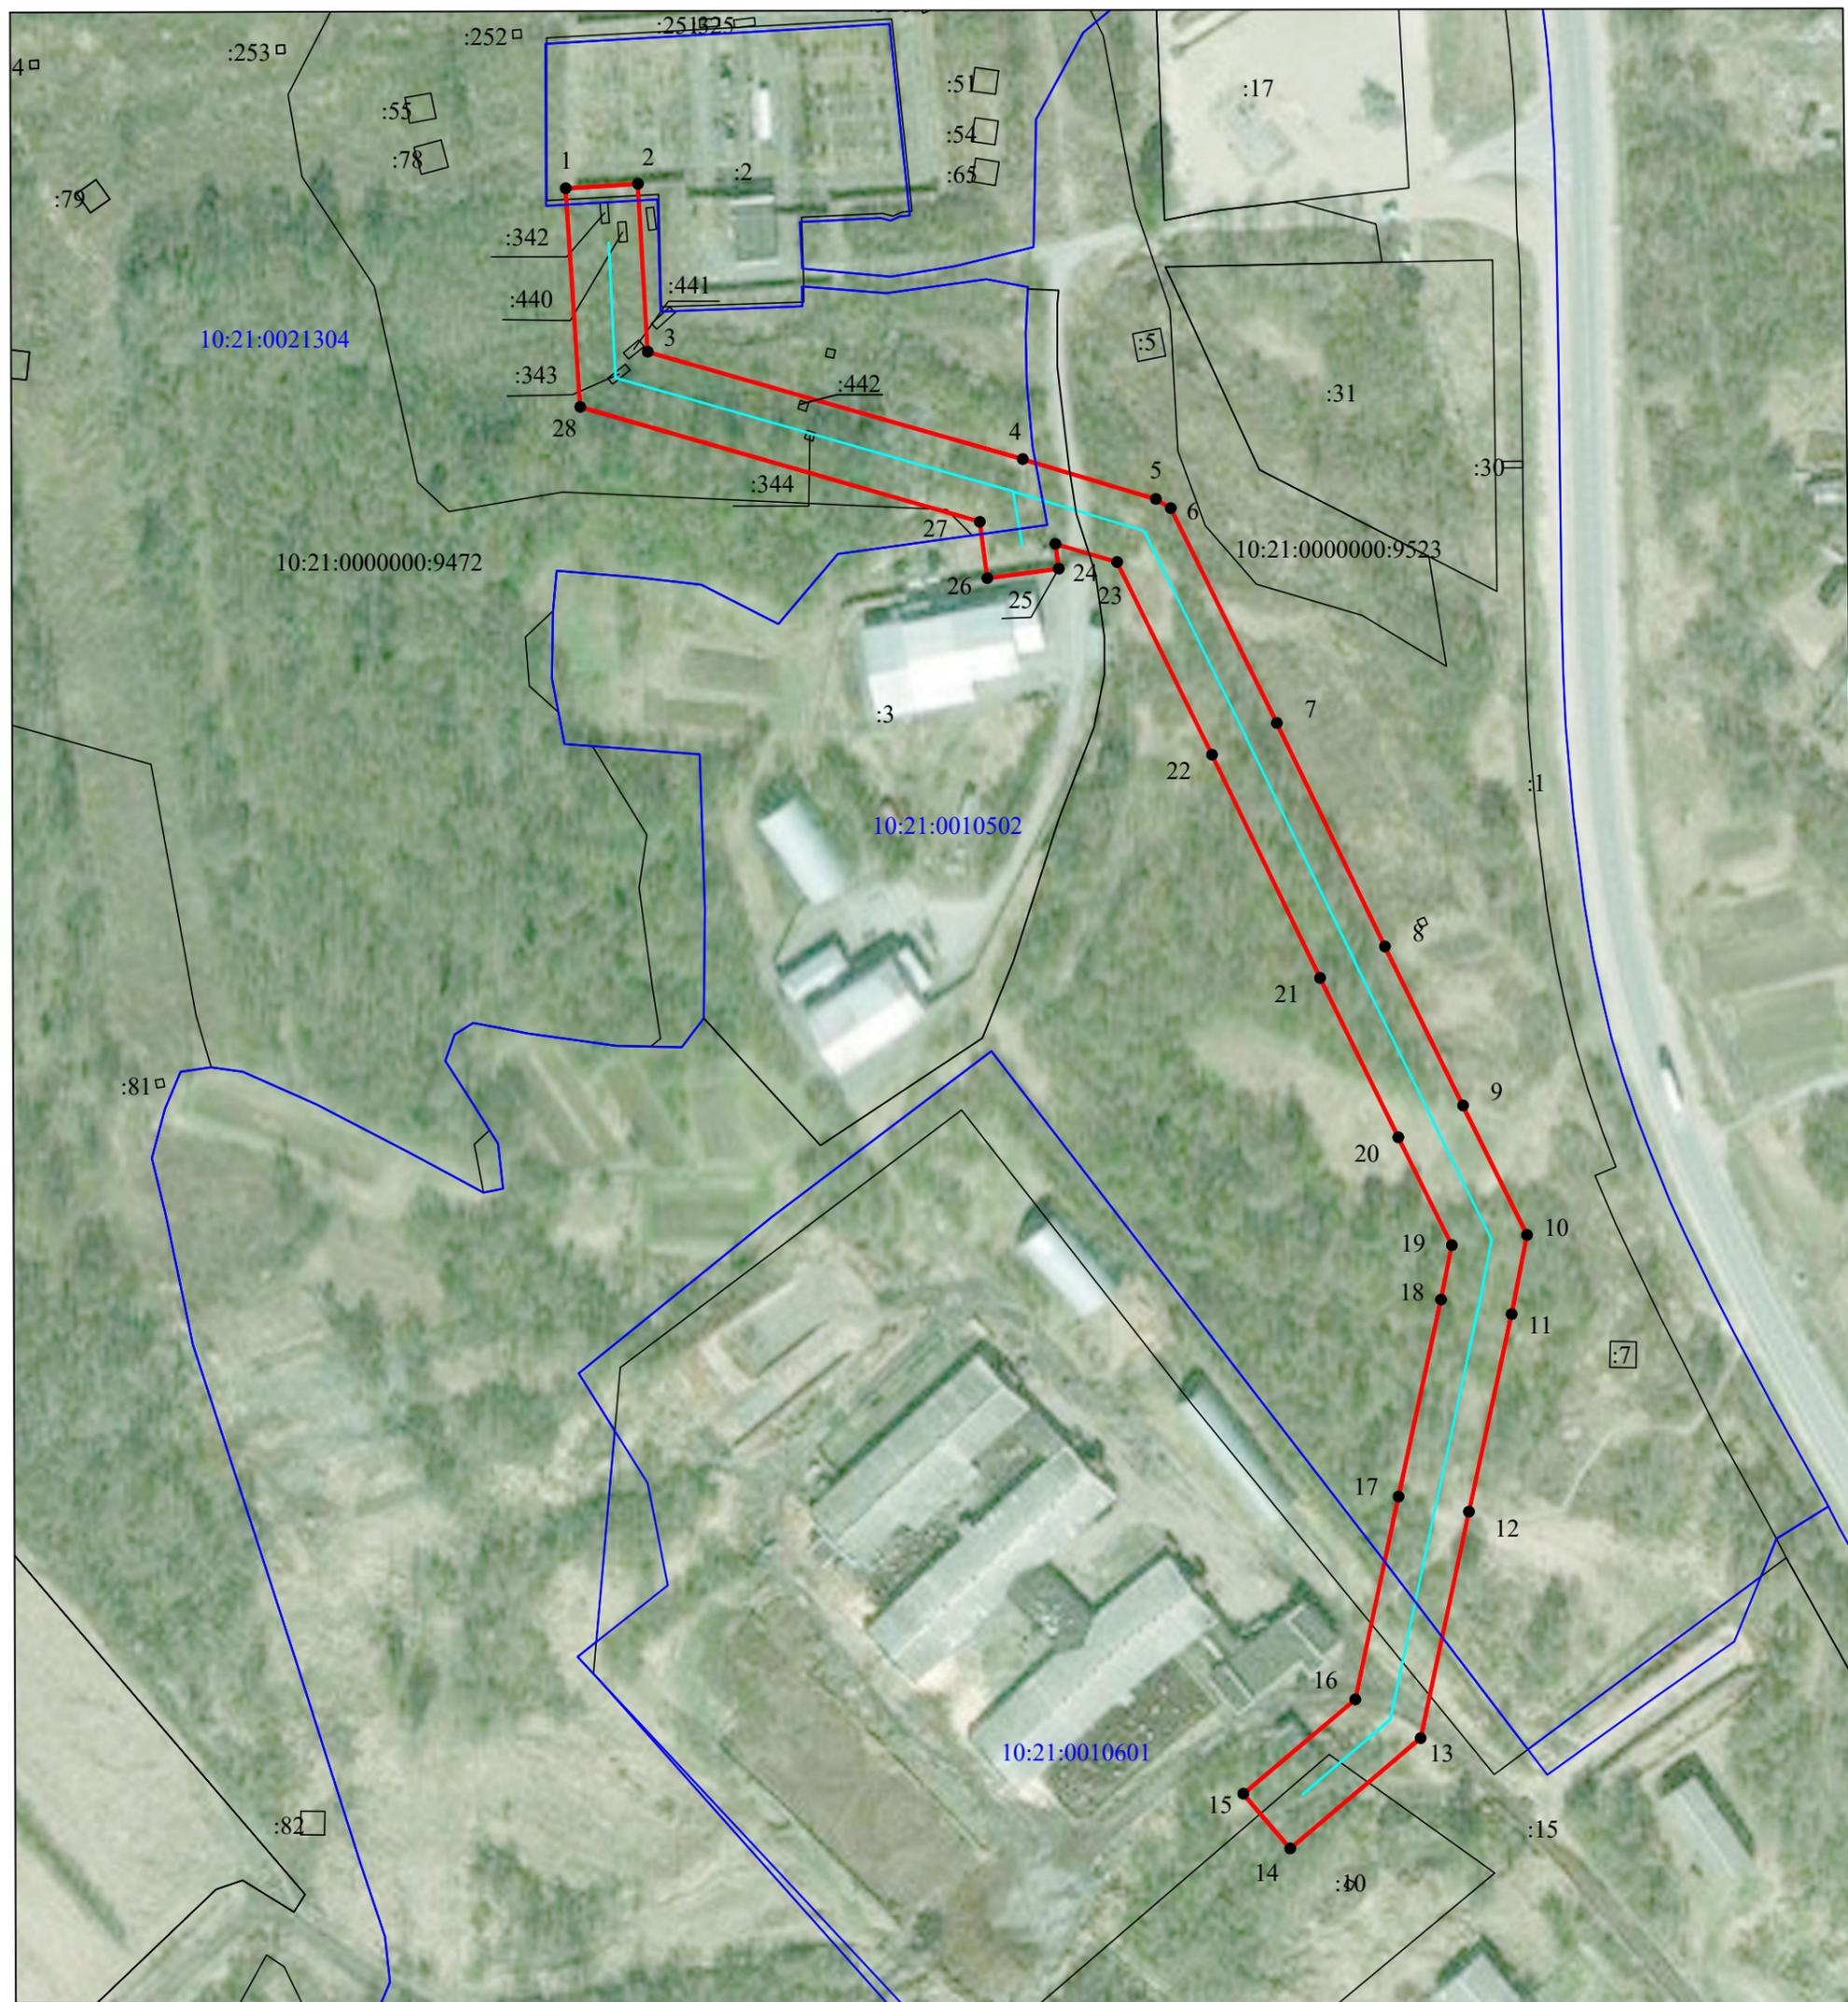

Масштаб 1:2000

Условные обозначения:

- - проектные границы публичного сервитута;
- - объект электросетевого хозяйства "ВЛ-10 кВ Л-64-29 Пряжа-ФКРС";
- границы и кадастровый номер земельного участка сведения о котором содержатся в ЕГРН;
- номер и граница кадастрового квартала;
- - обозначение и номер характерной точки проектных границ публичного сервитута.



ООО "Центр оформления недвижимости"

Кадастровый инженер: Лысенко Е.Э.

12.07.2021г.

**Каталог координат границ публичного сервитута
объекта электросетевого хозяйства: "ВЛ-10 кВ Л-64-29 Пряжа-ФКРС"**

Площадь публичного сервитута: 14082 кв.м.		
Метод определения координат: Метод спутниковых геодезических измерений (определений)		
Система координат: МСК - 10, зона 1		
Средняя квадратичная погрешность определения координат характерных точек контура (Mt) = 0,10 м		
Обозначение характерных точек границ	Координаты, м	
	X	Y
1	2	3
1	332132.71	1483518.11
2	332134.04	1483539.55
3	332084.17	1483542.44
4	332052.33	1483653.72
5	332040.44	1483693.26
6	332037.74	1483697.67
7	331973.93	1483729.15
8	331907.57	1483761.23
9	331860.36	1483784.39
10	331821.92	1483803.41
11	331798.38	1483798.83
12	331739.74	1483786.18
13	331672.52	1483771.84
14	331639.73	1483733.13
15	331655.97	1483719.20
16	331683.96	1483752.42
17	331744.22	1483765.25
18	331802.71	1483777.87
19	331818.90	1483781.09
20	331850.89	1483765.20
21	331898.20	1483741.99
22	331964.54	1483709.92
23	332021.73	1483681.74
24	332027.13	1483663.47
25	332019.77	1483664.45
26	332016.96	1483643.23
27	332033.70	1483641.02
28	332067.81	1483522.41
1	332132.71	1483518.11

Кадастровый инженер:		Дата: 12.07.2021г.
	Лысенко Е.Э.	

Кадастровые номера земельных участков и номера кадастровых кварталов, в отношении которых испрашивается публичный сервитут объекта электросетевого хозяйства: "ВЛ-10 кВ Л-64-29 Пряжа-ФКРС":

10:21:0010502:2, 10:21:0010502:3, 10:21:0000000:9472, 10:21:0010601:15, 10:21:0021304:342 (входящий в состав единого землепользования 10:21:0000000:194), 10:21:0021304:440 (входящий в состав единого землепользования 10:21:0000000:208), 10:21:0021304:441 (входящий в состав единого землепользования 10:21:0000000:208), 10:21:0021304:343 (входящий в состав единого землепользования 10:21:0000000:194), 10:21:0021304:442 (входящий в состав единого землепользования 10:21:0000000:208), 10:21:0021304:344 (входящий в состав единого землепользования 10:21:0000000:194).

Земли кадастровых кварталов: 10:21:0021304, 10:21:0010502, 10:21:0010601

Кадастровый инженер:	ЛЫСЕНКО Евгений Эдмундуилович	Лысенко Е.Э.	Дата: 12.07.2021г.
----------------------	-------------------------------------	--------------	--------------------

