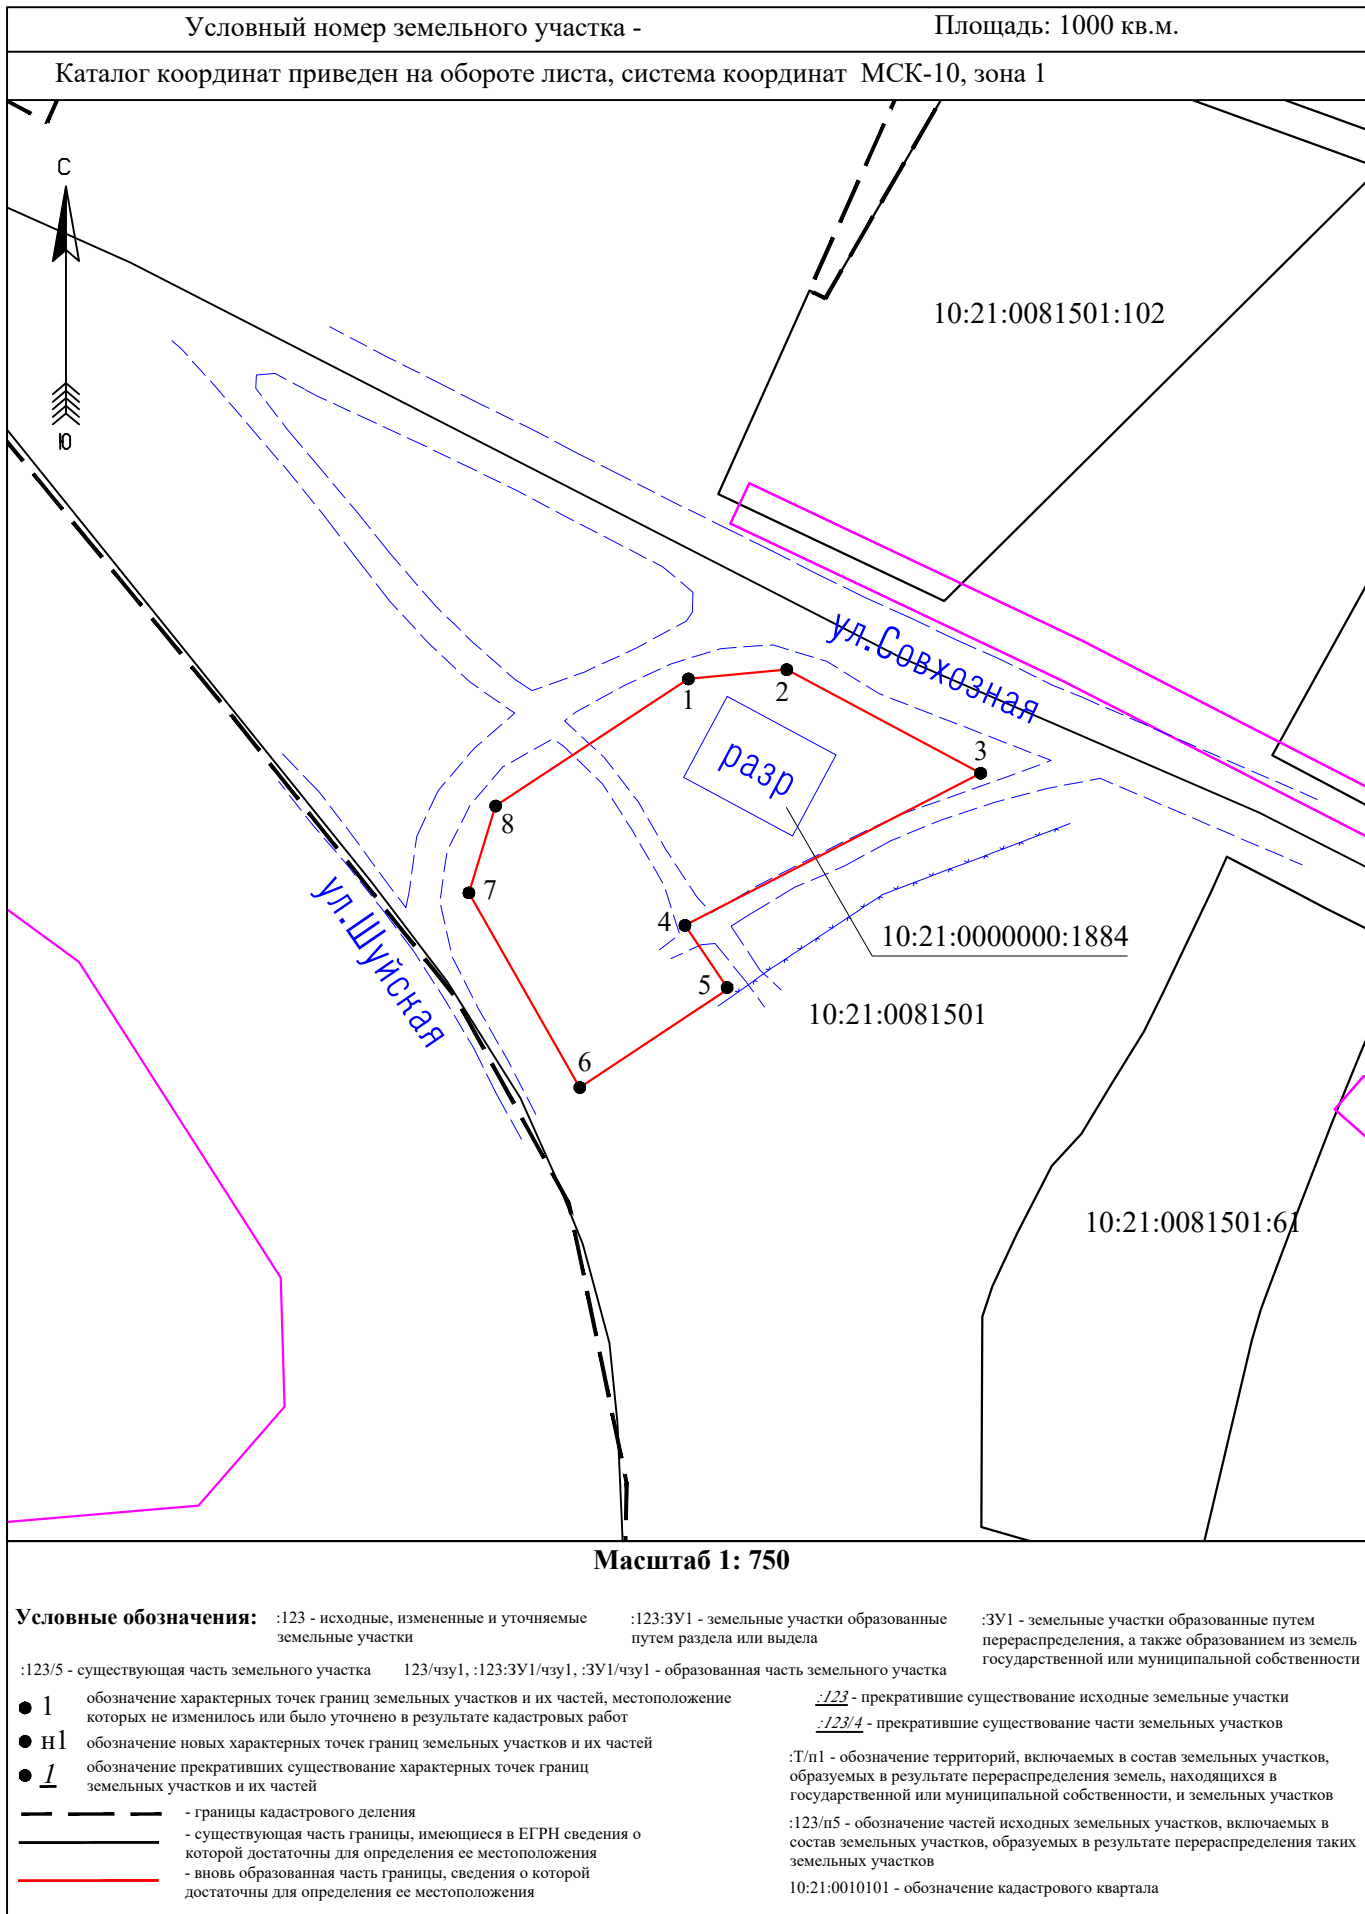


Схема расположения земельного участка или земельных участков на кадастровом плане территории

Утверждена Распоряжением
Министерства имущественных
и земельных отношений РК
от _____ г. № _____



**Схема расположения земельного участка или земельных участков
на кадастровом плане территории**

Условный номер земельного участка -
Площадь земельного участка **1000 кв.м.**

Система координат МСК-10

| Обозначение характерных точек границ | Координаты, м | |
|---|---------------|------------|
| | X | Y |
| 1 | 339283.73 | 1459880.99 |
| 2 | 339284.65 | 1459890.75 |
| 3 | 339274.38 | 1459909.99 |
| 4 | 339259.28 | 1459880.65 |
| 5 | 339252.97 | 1459884.93 |
| 6 | 339243.19 | 1459870.22 |
| 7 | 339262.51 | 1459859.22 |
| 8 | 339271.13 | 1459861.87 |