

СХЕМА ГРАНИЦ ПУБЛИЧНОГО СЕРВИТУТА

Распоряжением


Министерства имущественных и земельных отношений

Республики Карелия

от

№

1. Объект: Автомобильная дорога Вешкелица-Игнойла
2. Адрес (местоположение): Республика Карелия, Суоярвский район
3. Система координат: МСК-10 зона 1
4. Площадь зоны предполагаемой под обременение сервитутом: 198 кв.м. (в отношении части земельного участка 10:16:0110000:30 (вх.10:16:0090503:2) - 112,43 кв.м., в отношении части земельного участка 10:16:0110000:30 (вх.10:16:0090502:24) - 85,57 кв.м.)
5. Площадь земельного участка 10:16:0110000:30 - 999 018 кв.м.
6. Категория земельных участков 10:16:0110000:30 - Земли промышленности, энергетики, транспорта, связи, радиовещания, телевидения, информатики, земли для обеспечения космической деятельности, земли обороны, безопасности и земли иного специального назначения
7. Вид разрешенного использования земельного участка 10:16:0110000:30 - "для эксплуатации, обслуживания и обеспечения безопасности движения железнодорожного транспорта"
8. Собственность земельного участка 10:16:0110000:30: Российская Федерация, аренда Открытое акционерное общество "Российские железные дороги"

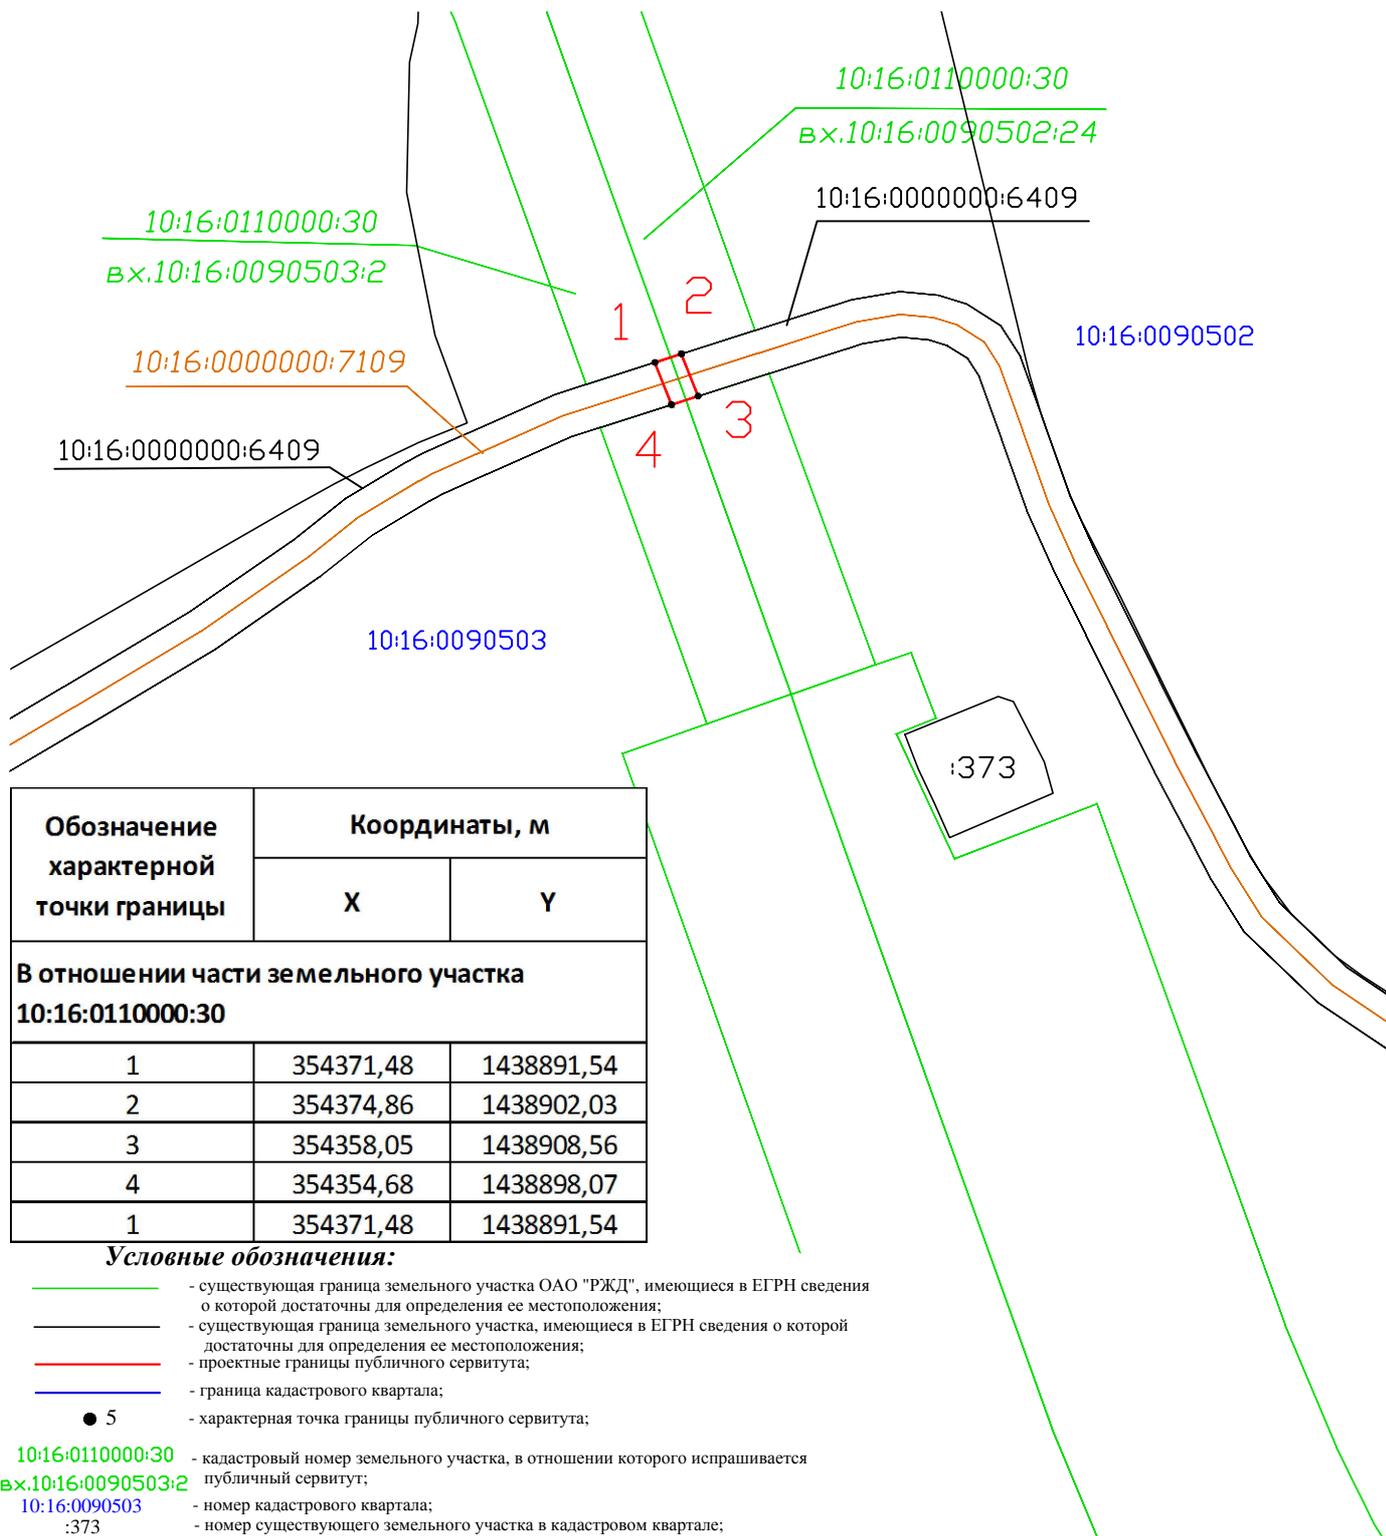

Обозначение характерной точки границы	Координаты, м	
	X	Y
В отношении части земельного участка 10:16:0110000:30		
1	354371,48	1438891,54
2	354374,86	1438902,03
3	354358,05	1438908,56
4	354354,68	1438898,07
1	354371,48	1438891,54

Условные обозначения:

- - существующая граница земельного участка ОАО "РЖД", имеющиеся в ЕГРН сведения о которой достаточны для определения ее местоположения;
- - существующая граница земельного участка, имеющиеся в ЕГРН сведения о которой достаточны для определения ее местоположения;
- - проектные границы публичного сервитута;
- - граница кадастрового квартала;
- 5 - характерная точка границы публичного сервитута;

- 10:16:0110000:30 - кадастровый номер земельного участка, в отношении которого испрашивается публичный сервитут;
- вх.10:16:0090503:2 - номер кадастрового квартала;
- 10:16:0090503:373 - номер существующего земельного участка в кадастровом квартале;
- 10:16:0000000:7109 - кадастровый номер сооружения.