



Республика Карелия
Karjalan Tazavaldu
Администрация Пряжинского национального муниципального района
Priäžän kanzallizen piirin hallindo

ПОСТАНОВЛЕНИЕ

«27» 09 _____ 2023 г.

№ 403

пгт Пряжа
Priäžän kylä

Об утверждении схемы расположения земельного участка на кадастровом плане территории

Руководствуясь статьями 11, 11.3, 11.6, 11.10 Земельного кодекса Российской Федерации,

администрация Пряжинского национального муниципального района

ПОСТАНОВЛЯЕТ:

1. Утвердить схему расположения земельного участка на кадастровом плане территории с условным номером 10:21:0030150:49:ЗУ1 площадью 1500 кв.м., образованного путем раздела земельного участка с кадастровым номером 10:21:0030150:49, находящегося в собственности Пряжинского национального муниципального района, местоположение: Российская Федерация, Карелия Республика, Пряжинский район, п. Чална, ул. Шоссейная, д. 36, категория земель: земли населенных пунктов, виды разрешенного использования: многоквартирные жилые дома (2-4 этажа). Территориальная зона – Ж2. Зона среднеэтажной жилой застройки (2-4 эт).

2. Опубликовать настоящее постановление на официальном сайте администрации Пряжинского национального муниципального района в сети Интернет.

Глава администрации



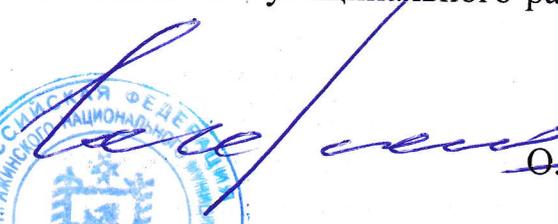

О.М. Гаврош

Схема расположения земельного участка или земельных участков на кадастровом плане территории


Утверждена Постановлением администрации Пряжинского национального муниципального района

от 27.09.23 г. № 403

Условный номер земельного участка :49:ЗУ1

Площадь образуемого земельного участка 1500 кв. м.

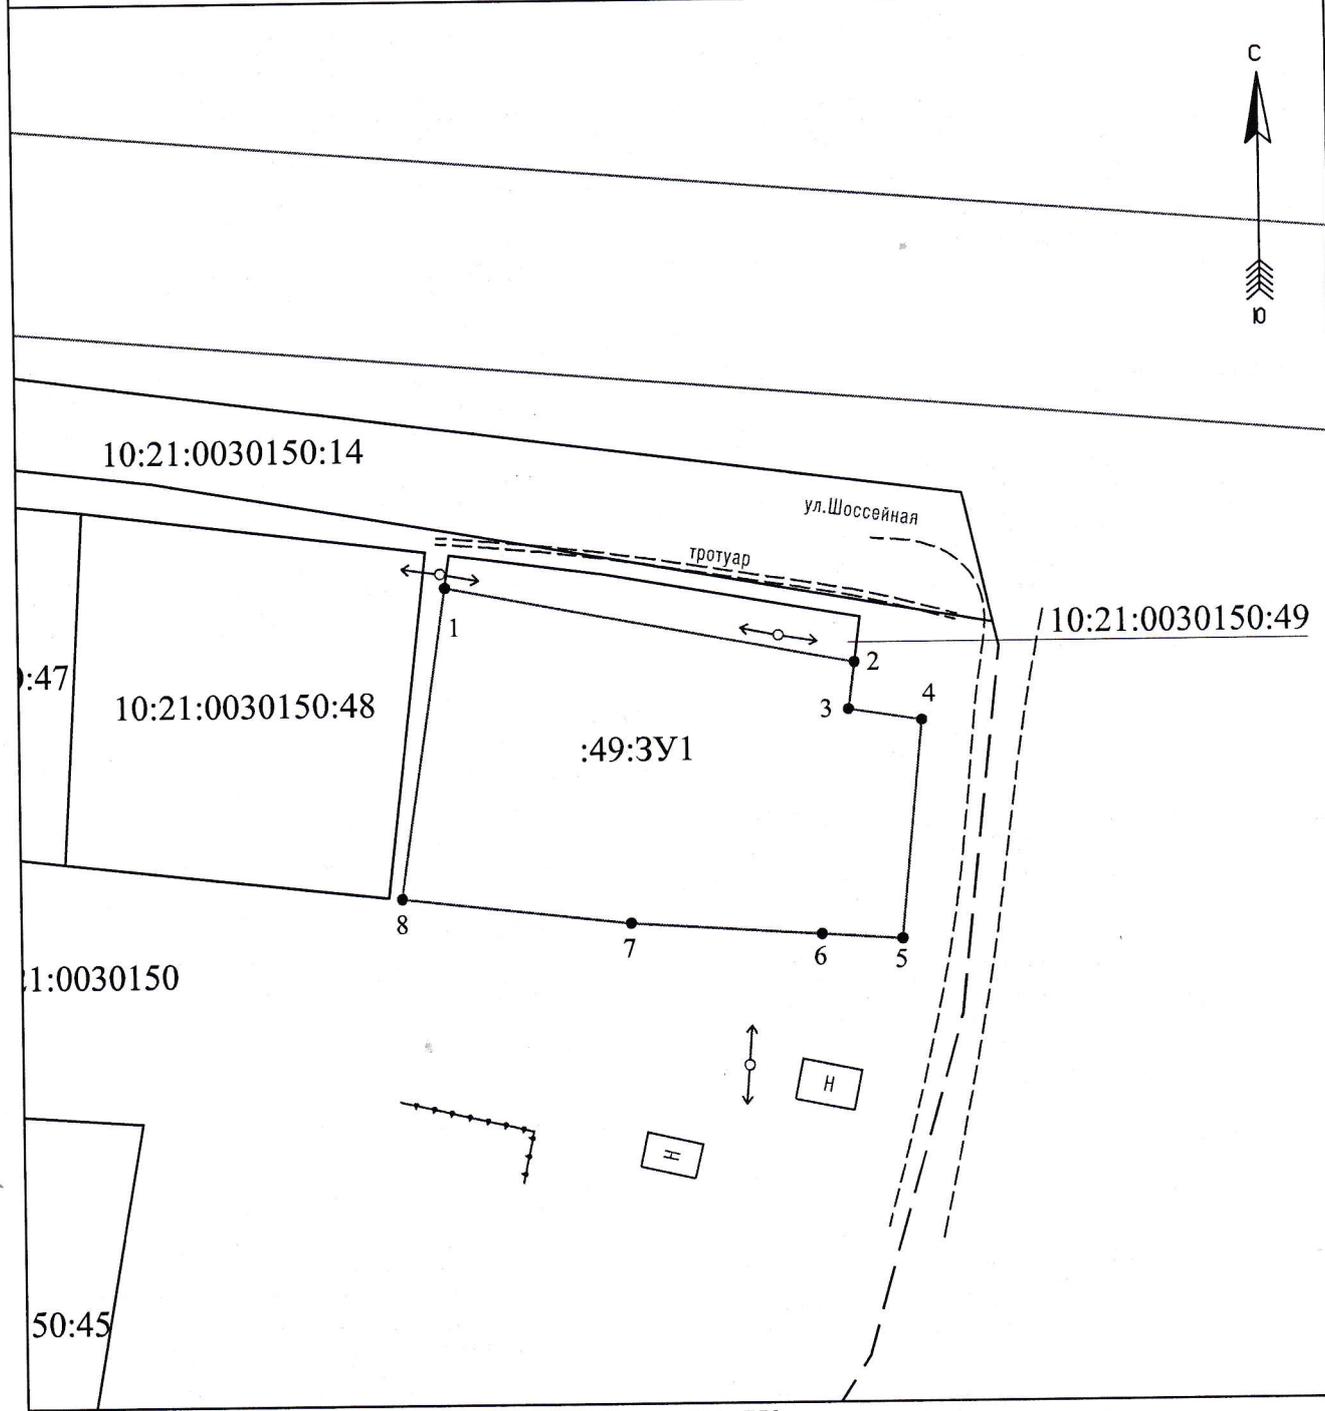Каталог координат приведен на обороте листа, система координат МСК-10



Масштаб 1: 750

- Условные обозначения:**
- 1 - исходные, измененные и уточняемые земельные участки
 - 1 - обозначение характерных точек границ земельных участков и их частей, местоположение которых не изменилось или было уточнено в результате кадастровых работ
 - H1 - обозначение новых характерных точек границ земельных участков и их частей
 - 1 - обозначение прекративших существование характерных точек границ земельных участков и их частей
 - - границы кадастрового деления
 - - существующая часть границы, имеющиеся в ЕГРН сведения о которой достаточны для определения ее местоположения
 - - вновь образованная часть границы, сведения о которой достаточны для определения ее местоположения
 - :123 - земельные участки образованные путем раздела или выдела
 - :ЗУ1 - земельные участки образованные путем перераспределения, а также образованием из земель государственной или муниципальной собственности
 - :123/5 - существующая часть земельного участка
 - 123/чзу1, :123:ЗУ1/чзу1, :ЗУ1/чзу1 - образованная часть земельного участка
 - :123 - прекратившие существование исходные земельные участки
 - :123/4 - прекратившие существование части земельных участков
 - :Т/п1 - обозначение территорий, включаемых в состав земельных участков, образуемых в результате перераспределения земель, находящихся в государственной или муниципальной собственности, и земельных участков
 - :123/п5 - обозначение частей исходных земельных участков, включаемых в состав земельных участков, образуемых в результате перераспределения таких земельных участков
 - 10:21:0010101 - обозначение кадастрового квартала

Схема расположения земельного участка или
земельных участков на кадастровом плане территории

Каталог координат, система координат МСК-10

Обозначение характерных точек границ	Координаты (м)	
	X	Y
1	2	3
1	354716.45	1507500.88
2	354708.45	1507542.98
3	354703.56	1507542.32
4	354702.35	1507549.79
5	354679.86	1507547.59
6	354680.40	1507539.33
7	354681.70	1507519.64
8	354684.36	1507496.12