



Республика Карелия  
Karjalan Tazavaldu  
Администрация Пряжинского национального муниципального района  
Priäžän kanzallizen piirin hallindo

ПОСТАНОВЛЕНИЕ

«04» 10 \_\_\_\_\_ 2023г.

№ 415

пгт Пряжа  
Priäžän kylä

**Об утверждении схемы  
расположения земельного участка  
на кадастровом плане территории  
площадью 4709 кв.м., образованного  
путем объединения земельных  
участков с кадастровыми номерами  
10:21:0021303:473, 10:21:0021303:474**

Руководствуясь статьями 11, 11.3, 11.6, 11.10 Земельного кодекса  
Российской Федерации,

администрация Пряжинского национального муниципального района

**ПОСТАНОВЛЯЕТ:**

Утвердить прилагаемую схему расположения земельного участка  
на кадастровом плане территории площадью 4709 кв.м., образованного путем  
объединения земельных участков с кадастровыми номерами  
10:21:0021303:473, 10:21:0021303:474, местоположение (адрес): Республика  
Карелия, Пряжинский район, категория земель: земли населенных пунктов,  
вид разрешенного использования: для жилищного строительства  
и строительства гостинично-оздоровительного комплекса.


И.о. Главы администрации

  
О.М. Гаврош



Схема расположения земельного участка или земельных участков на кадастровом плане территории

Утверждена Постановлением администрации Пряжинского национального муниципального района от 04.10.23 г. № 495

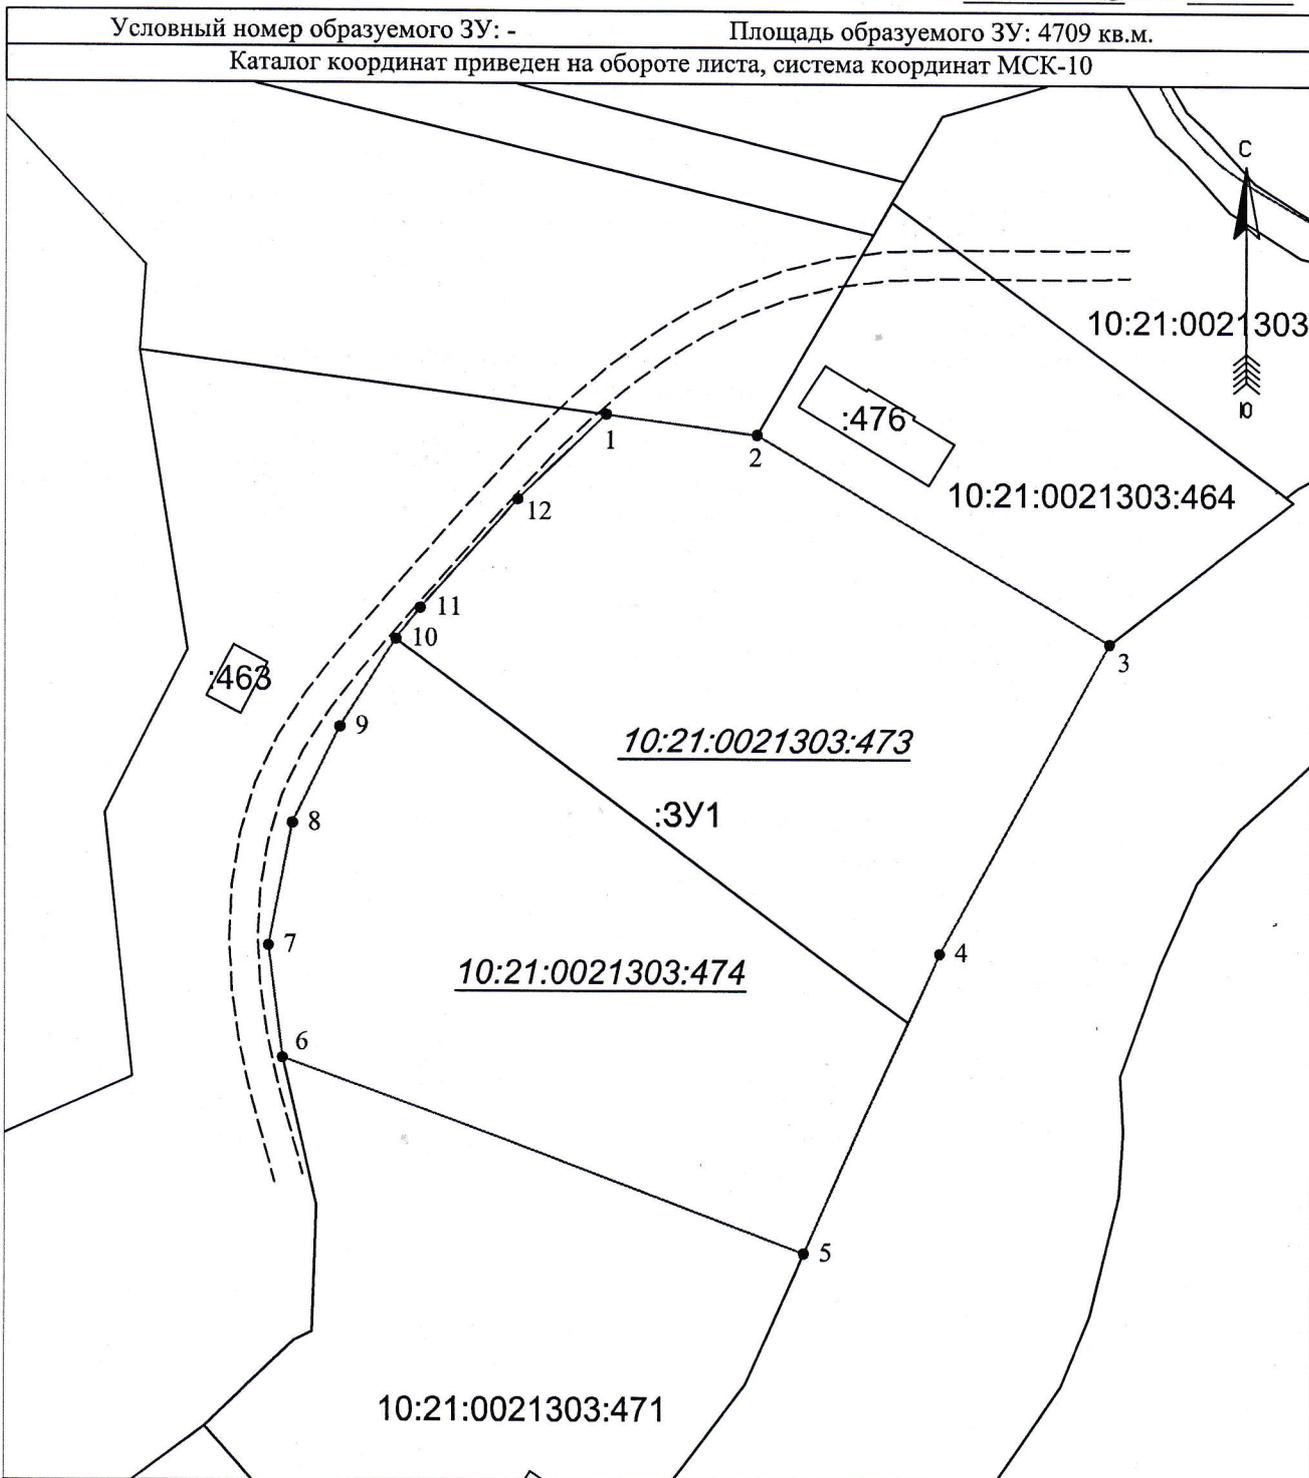

Масштаб 1: 750

- Условные обозначения:**
- :123/5 - существующая часть земельного участка
  - :123/3У1 - земельные участки образованные путем раздела или выдела
  - :ЗУ1 - земельные участки образованные путем перераспределения, а также образованием из земель государственной или муниципальной собственности
  - :123/5 - существующая часть земельного участка
  - :123/3У1, :123:3У1/3У1, :3У1/3У1 - образованная часть земельного участка
  - :ЗУ1/3У1 - образованная часть земельного участка
  - 1 обозначение характерных точек границ земельных участков и их частей, местоположение которых не изменилось или было уточнено в результате кадастровых работ
  - Н1 обозначение новых характерных точек границ земельных участков и их частей
  - 1 обозначение прекративших существование характерных точек границ земельных участков и их частей
  - границы кадастрового деления
  - существующая часть границы, имеющиеся в ЕГРН сведения о которой достаточны для определения ее местоположения
  - вновь образованная часть границы, сведения о которой достаточны для определения ее местоположения
  - :123 - прекратившие существование исходные земельные участки
  - :123/4 - прекратившие существование части земельных участков
  - :Т/п1 - обозначение территорий, включаемых в состав земельных участков, образуемых в результате перераспределения земель, находящихся в государственной или муниципальной собственности, и земельных участков
  - :123/п5 - обозначение частей исходных земельных участков, включаемых в состав земельных участков, образуемых в результате перераспределения таких земельных участков
  - 10:21:0010101 - обозначение кадастрового квартала

Схема расположения земельного участка или  
земельных участков на кадастровом плане территории

Каталог координат, система координат МСК-10

Обозначение характерных точек границ	Координаты (м)	
	X	Y
1	2	3
1	335200.76	1485241.22
2	335198.63	1485256.88
3	335176.96	1485293.25
4	335145.16	1485275.73
5	335114.09	1485261.85
6	335134.22	1485207.95
7	335145.90	1485206.49
8	335158.34	1485208.95
9	335168.20	1485213.82
10	335177.30	1485219.55
11	335180.54	1485222.04
12	335191.94	1485232.05