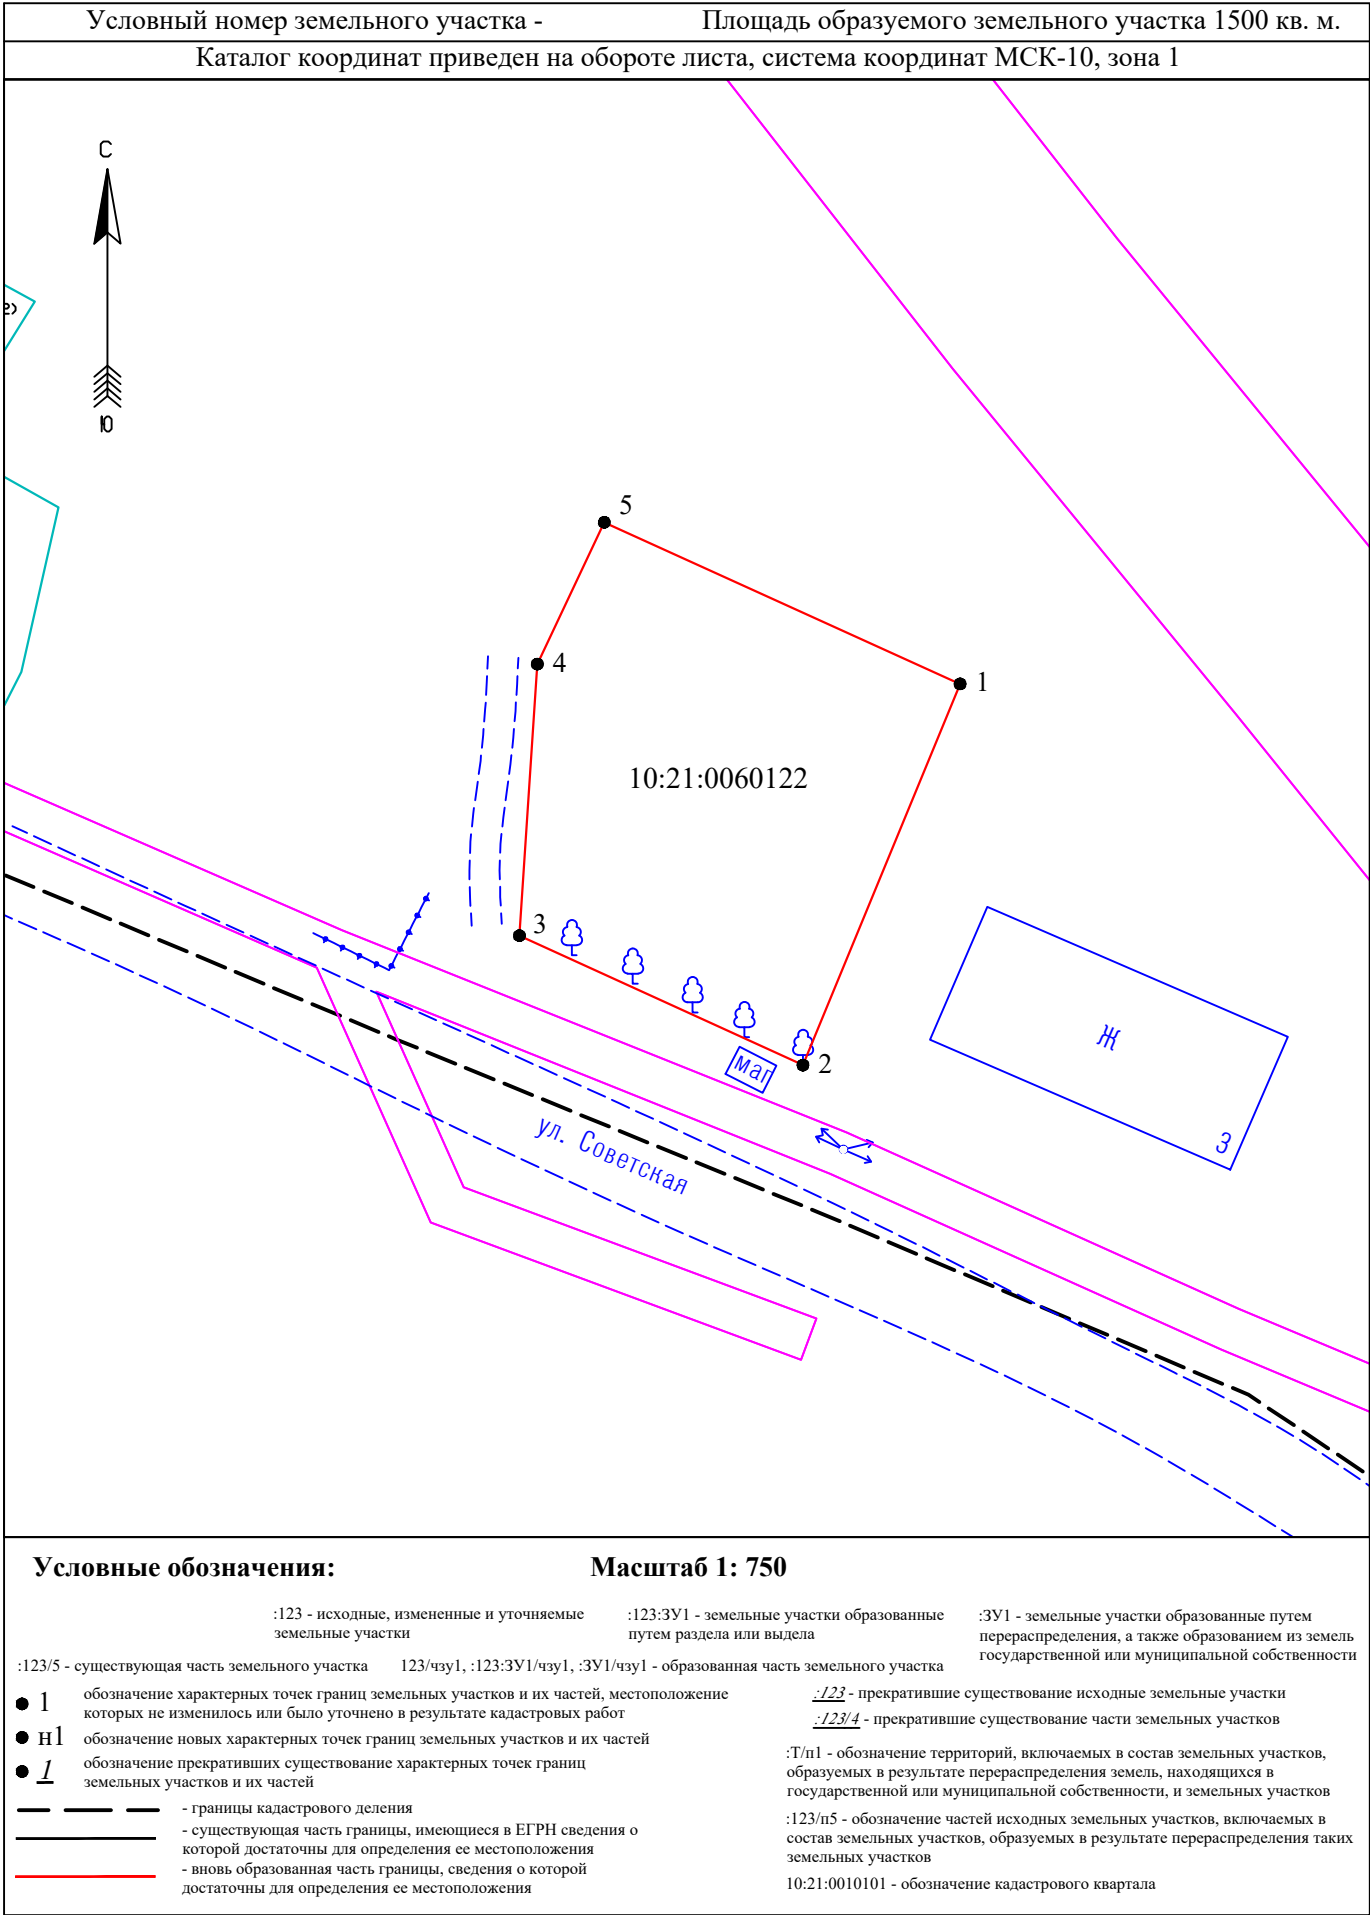


Схема расположения земельного участка или земельных участков на кадастровом плане территории

Утверждена Распоряжением
Министерства имущественных
и земельных отношений РК
от _____ г. № _____



**Схема расположения земельного участка или земельных участков
на кадастровом плане территории**

Условный номер земельного участка -
Площадь земельного участка **1500 кв.м.**

Система координат МСК-10

Обозначение характерных точек границ	Координаты, м	
	X	Y
1	318572.54	1442726.06
2	318534.73	1442710.46
3	318547.57	1442682.34
4	318574.51	1442684.12
5	318588.57	1442690.76